

STUDIO TECNICO DE ANGELIS MASSIMILIANO

Studio Tecnico - Catastale - Progettazione - Sicurezza
Via G. L. Bernini n. 4 - 63074 - San Benedetto del
Tronto (AP)
Tel. 328.4587918 E.Mail deangelismassi@libero.it

COMUNE DI SAN BENEDETTO DEL TRONTO
PROVINCIA DI ASCOLI PICENO VIA PIGAFETTA N. 27

Località

OGGETTO: Rinnovo concessione demaniale marittima n. 02-36
Anno 2019, "rilasciata il 13/03/2019 dall'autorità di Sistema
Portuale del Mare Adriatico Centrale - Sede Ancona

Oggetto

□.P. Pesca BLU SERVICE Società Cooperativa P.I. 01916950445
Sede Legale Via Pigafetta n. 27 San Benedetto del Tronto
Presidente Pro-Tempore: Angelo Raffaele

Proprietà

DATI CATASTALI
Foglio 5A Particella 1043 Sub.1-2

RAPPORTI GRAFICI DI RIFERIMENTO
1:200



TAVOLA
- unica -

DATA
13 NOVEMBRE 2023



O.P. PESCA BLU SERVICE SOC. COOP
Via Pigafetta, 27 - 63074 S. Benedetto del Tronto (AP)
Cod. Fisc. e Partita IVA: 01916950445
Tel. e Fax: 0735 500552 - Cod. SDI: M5UXCF1
e-mail: blueservicesbt@gmail.com
Pec: pescapec@pec.it



Presidente Pro-Tempore

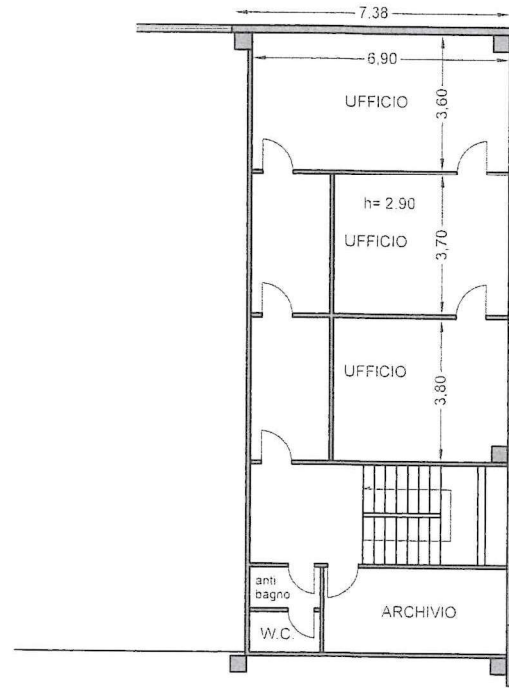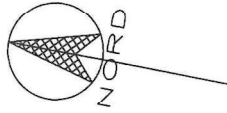

PIANTA PIANO PRIMO
scala 1:200

O.P. PESCA BLU SERVICE SOC. COOP.
Via Pigafetta, 27 - 63077 S. Benedetto del Tronto (AP)
Cod. Fiscale e P.IVA IVA 01916950445
Tel. e Fax 0735 400552 Cod. SDI: M5UJXCR1
e-mail: blu.service@tiscali.com
pec: pescapcc@pec.it



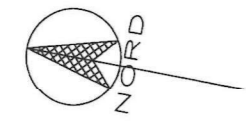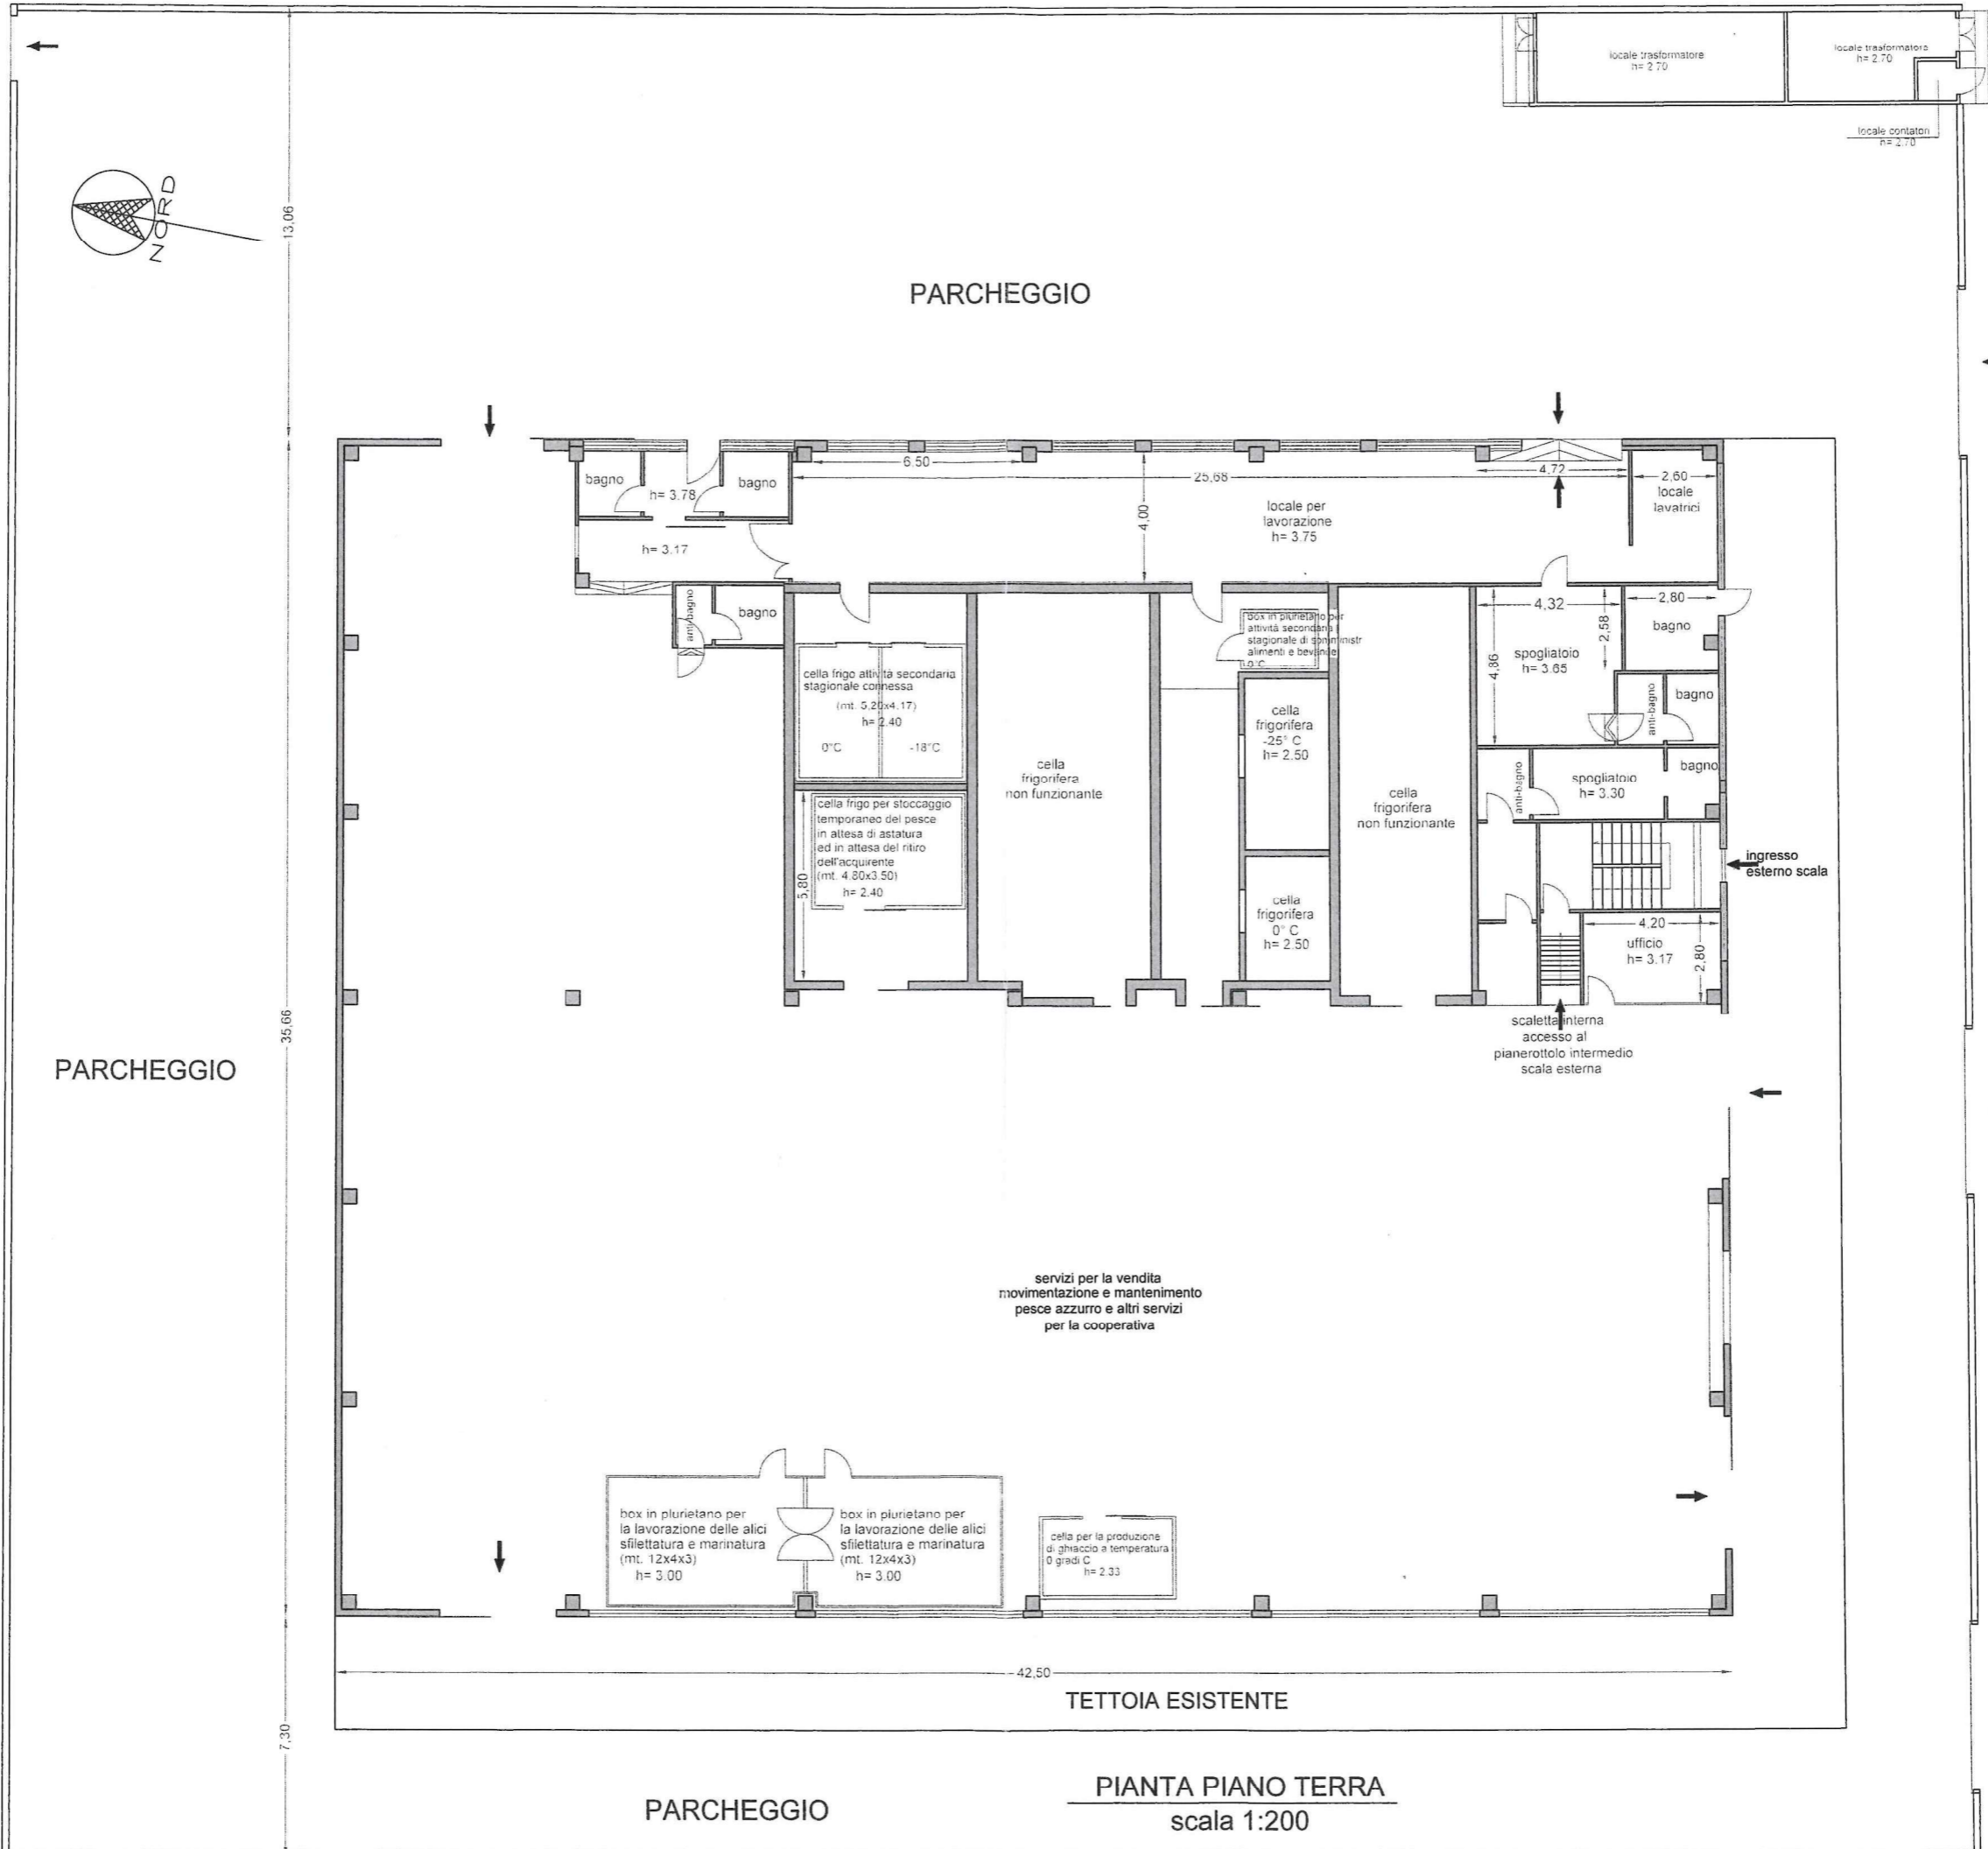

PARCHEGGIO

PARCHEGGIO

Via Piqafetta

servizi per la vendita
movimentazione e mantenimento
pesce azzurro e altri servizi
per la cooperativa

TETTOIA ESISTENTE

PIANTA PIANO TERRA
scala 1:200

O.P. PESCA BLU SERVICE SOC. COOP.
Via Piqafetta, 27 - 63074 S. Benedetto (F) (C) (AP)
Cod. Fisc. e Partita IVA: 01916050545
Tel. e Fax: 0735/800552 - Cdb. Sd. 44515/CR1
e-mail: blu.servicesbt@gmail.com
Pec: pescapiece@pec.it

Collegio Provinciale
Geometri e Geometri Laureati
Asso. Picensi
Iscrizione Albo
N. 1021
Geometra
Massimiliano De Angella