



LEGENDA:

- Viabilità primaria
- Viabilità secondaria
- Viabilità portuale
- Rete ferroviaria
- Attraversamento centro urbano
- Stazione ferroviaria principale
- Stazione ferroviaria secondaria
- Collegamenti di ultimo miglio
- Collegamento A14 "Autostrada Adriatica"
- Collegamento A24 "Autostrada dei Parchi"
- Collegamento SS714 "Tangenziale di Pescara"

Base cartografica di riferimento:
 Unione di CTR 1:5000
 Geoportale Regione Abruzzo
 SR: Gauss-Boaga - Fuso Est - EPSG:3003

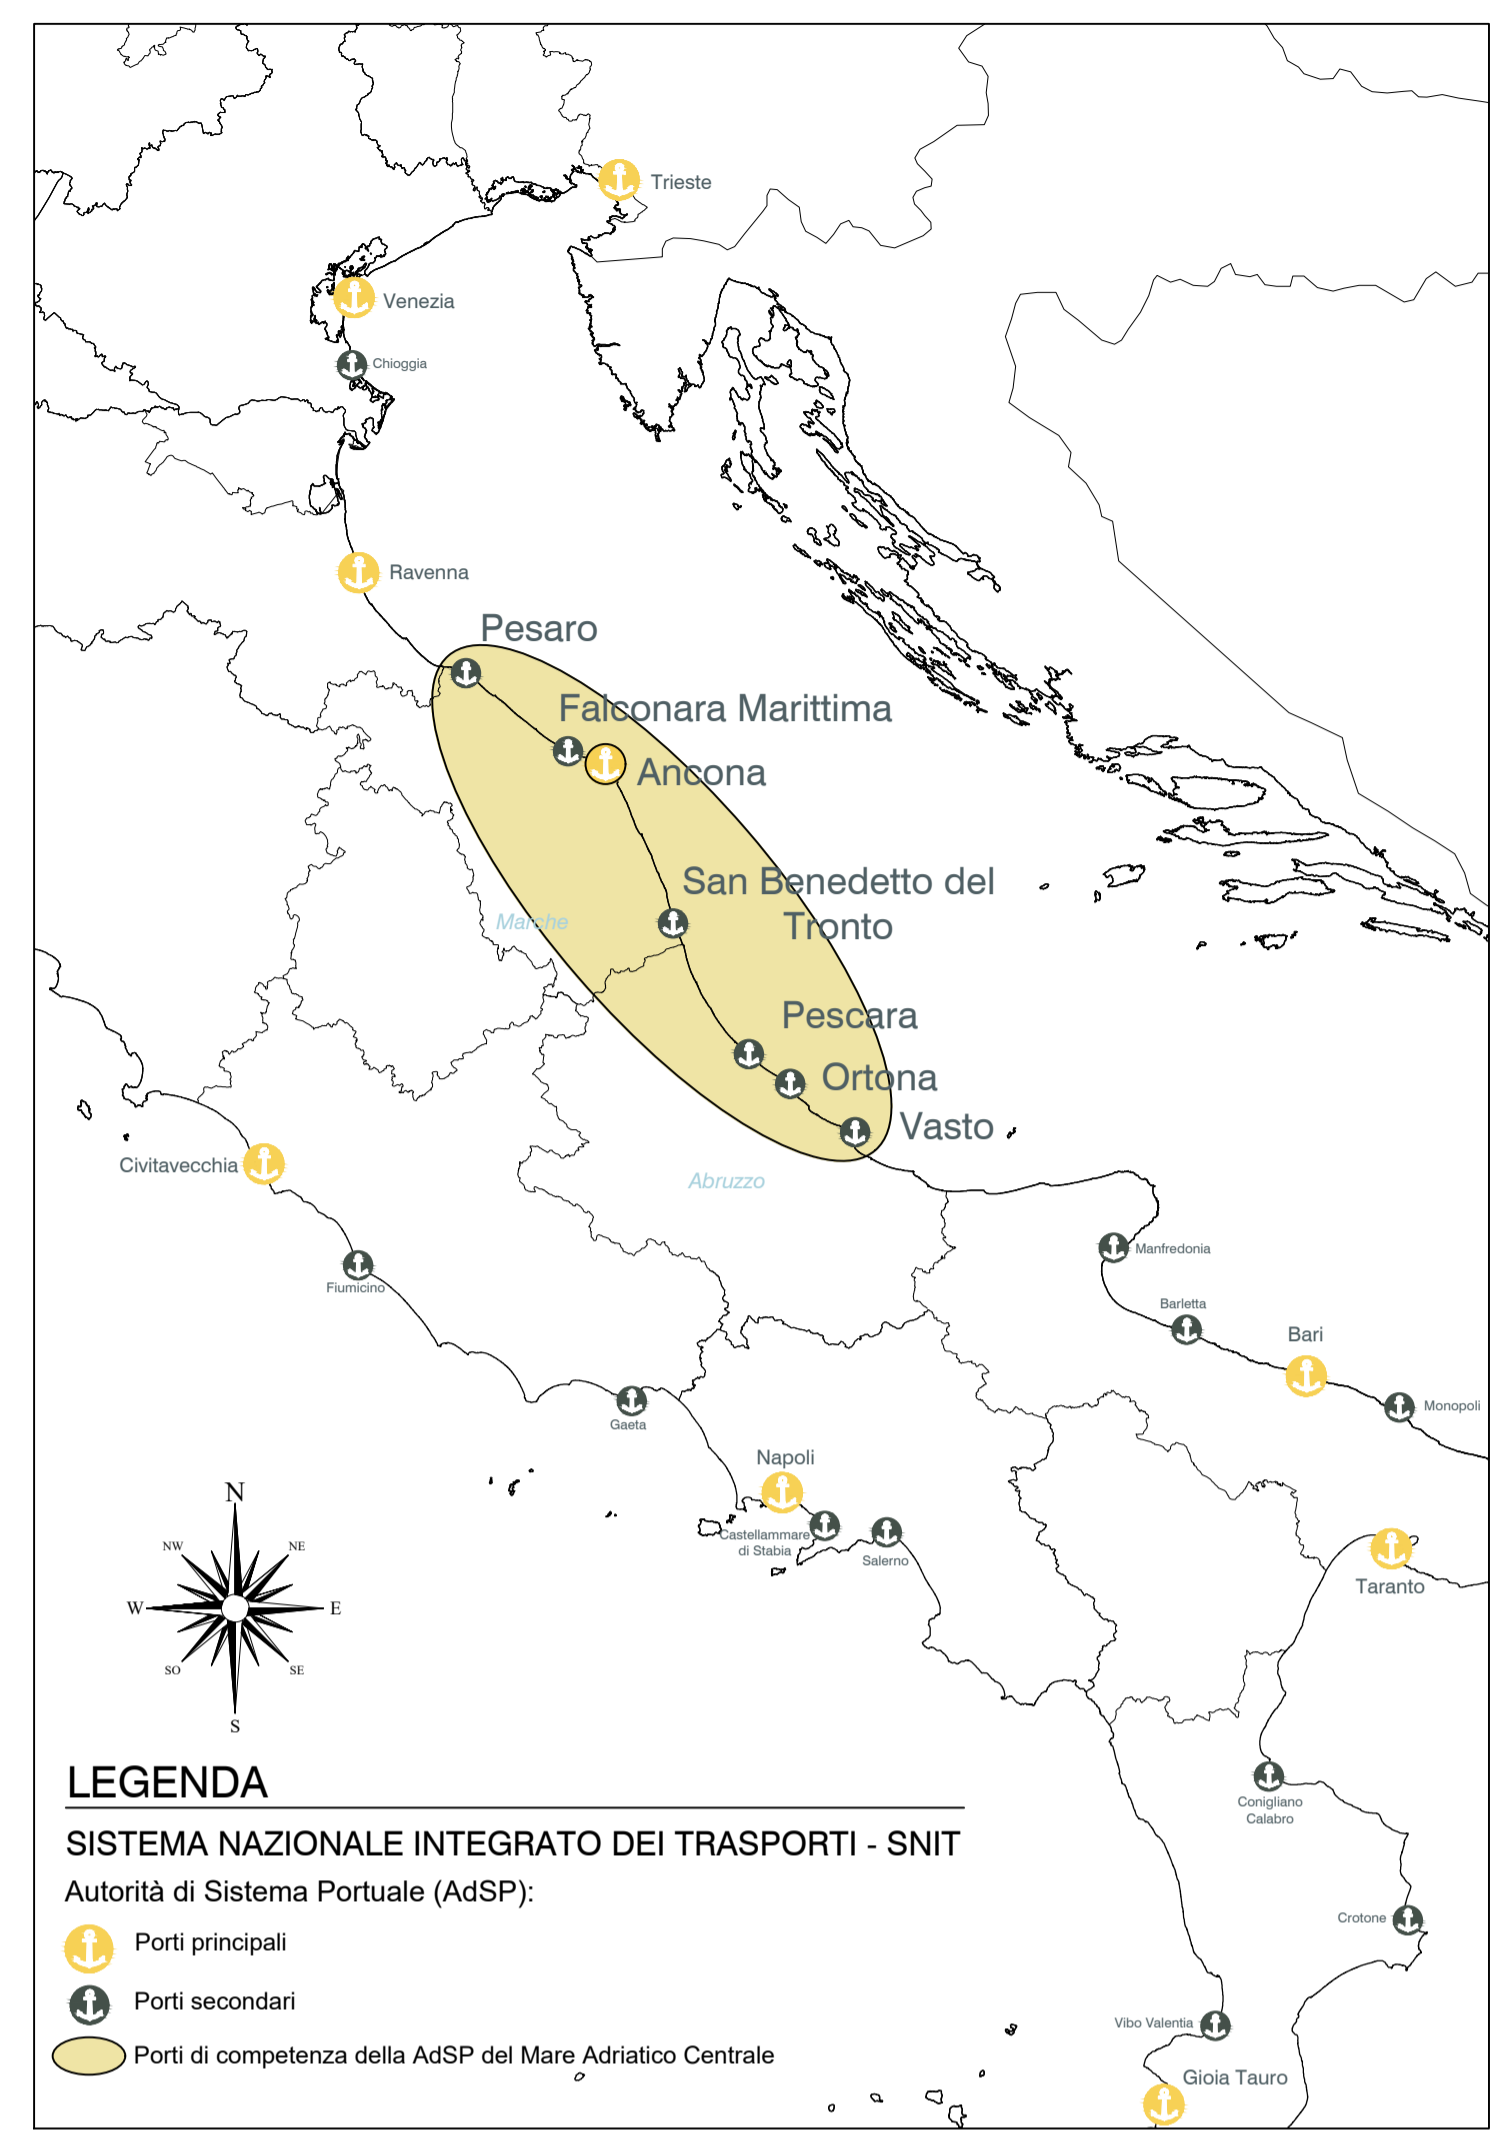



Autorità di Sistema Portuale
del Mare Adriatico Centrale

Porti di Pesaro, Fano, Ancona, S. Benedetto, Pescara, Ortona, Vasto

DOCUMENTO DI PROGRAMMAZIONE STRATEGICA DI SISTEMA
(art. 5, commi 1 e 1-bis, Legge n. 84 / 1994 ss. mm. ll.)

Adottato dal Comitato di Gestione con Delibera N.46 del 29.06.2023



Mar Adriatico

Doc. AMBITO PORTUALE DI PESCARA		
COLLEGAMENTI STRADALI E FERROVIARI DI ULTIMO MIGLIO		
Num. P.03.b	Rev. 0	Data Giugno 2023

<p>RESPONSABILE DEL PROCEDIMENTO <small>(Del. Pres. n. 63 del 08/04/2020)</small> Ing. Gianluca Pellegrini</p> <p>DIRETTORE DELL'ESECUZIONE DEL CONTRATTO <small>(Del. Pres. n. 78 del 29/09/2021)</small> Ing. Laura Rotoloni</p> <p>GRUPPO DI LAVORO Dott. Guido Vettorel Ing. Maria Letizia Vecchiotti Ing. Marianonietta Lagana Geom. Marco Brugiapaglia Geom. Luca Sierlacchini Dott.ssa Maddalena Gallierino Avv. Gabriele Lucchini Dott. Luca Grisostomi Geom. Elsa Magi</p>	<p>SUPPORTO TECNICO SPECIALISTICO RAGGRUPPAMENTO TEMPORANEO DI PROFESSIONISTI</p> <p>MANDATARIO: MODIMAR S.r.l.</p> <p>MANDANTI: ACQUATECO S.r.l. SEACON S.r.l. Ing. Giovanni Francalanza GEOLOGI ASSOCIATI FANTUCCI E STOCCHI Dott.ssa Simonetta Migliaccio ENVIRONMENT PARK S.p.a.</p>
---	---