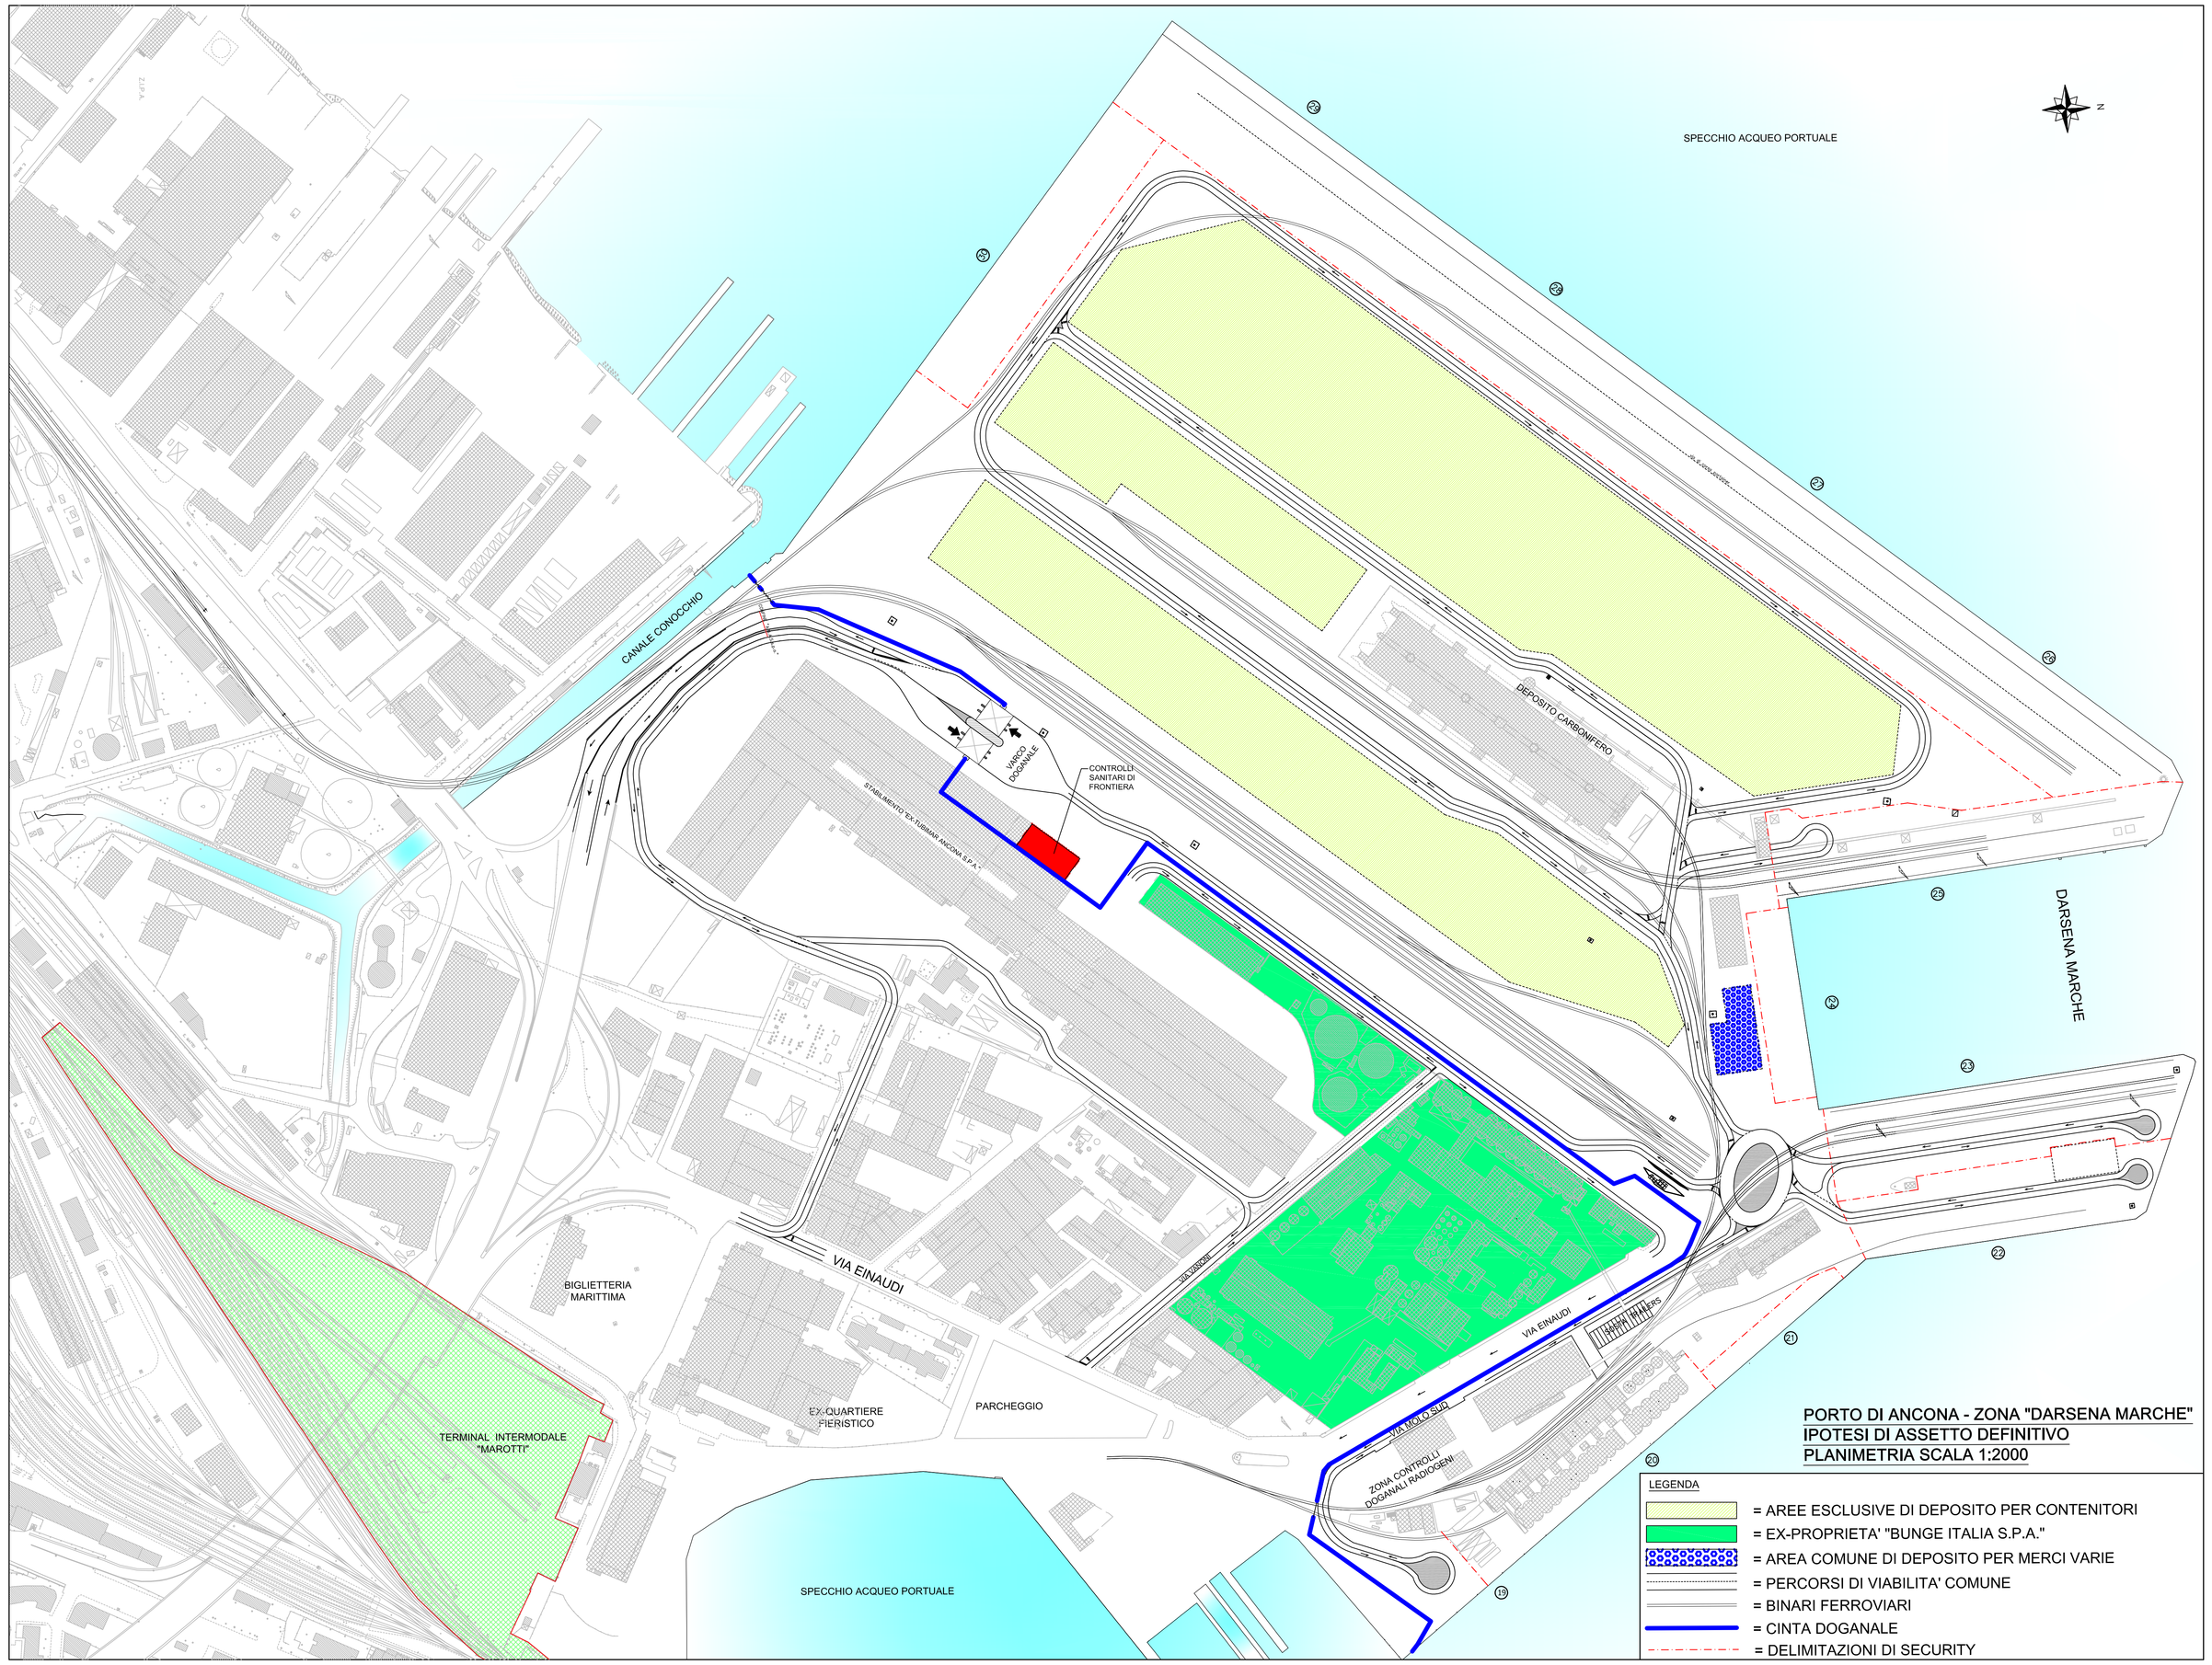
SPECCHIO ACQUEO PORTUALE
N
CANALE CONOCCHIO
DEPOSITO CARBONIFERO
VARCO DOGANALE
CONTROLLI SANITARI DI FRONTIERA
R.F.I. MINISTERO "E.N." TRENITALIA ANCONA S.P.A.
DARSENA MARCHE
VIA EINAUDI
BIGLIETTERIA MARITTIMA
TERMINAL INTERMODALE "MAROTTI"
EX QUARTIERE FIERISTICO
PARCHEGGIO
VIA MOLO SUD
ZONA CONTROLLI DOGANALI RAGGGENI
SPECCHIO ACQUEO PORTUALE
PORTO DI ANCONA - ZONA "DARSENA MARCHE"
IPOTESI DI ASSETTO DEFINITIVO
PLANIMETRIA SCALA 1:2000
LEGENDA
= AREE ESCLUSIVE DI DEPOSITO PER CONTENITORI
= EX-PROPRIETA' "BUNGE ITALIA S.P.A."
= AREA COMUNE DI DEPOSITO PER MERCI VARIE
= PERCORSI DI VIABILITA' COMUNE
= BINARI FERROVIARI
= CINTA DOGANALE
= DELIMITAZIONI DI SECURITY