TRE A Studio
Ambiente Architettura Arredamento

STUDIO DI PROGETTAZIONE
VIA DELLA FORNACE BIZZARRI 5 – 65129 PESCARA
TEL e FAX 085/6921109
www.treastudio.it – info@treastudio.it

ARCHITETTO
ELVIRA VISCIOLA
VSC LVR 65H42 H926G

COMUNE	COMMITTENTE
PESCARA	•YACHT CLUB PESCARA – VIA MACERONE 19/7 – PESCARA P.IVA 02058320684
SCALA	**PROGETTO**
1:25000 1:10000 1:5000 1:2000 1:1000 1:500 1:100	VARIANTE ALLE OPERE DI MANUTENZIONE STRAORDINARIA PER LA RIQUALIFICAZIONE DELL'AREA DI APPRODO DI UNITA' DA DIPORTO DELLA BANCHINA SUD DEL PORTO CANALE DI PESCARA
TAVOLA	**OGGETTO**
N° U	CARTOGRAFIE, PLANIMETRIE E PARTICOLARI
VISTI	

STRALCIO DEI VINCOLI ESISTENTI – scala 1:10000

AREE SOTTOPOSTE A VINCOLO AI SENSI DELL'EX LEGGE 431 DELL'08-08-1985 – VINCOLO ARCHEOLOGICO

STRALCIO PRG – scala 1:5000

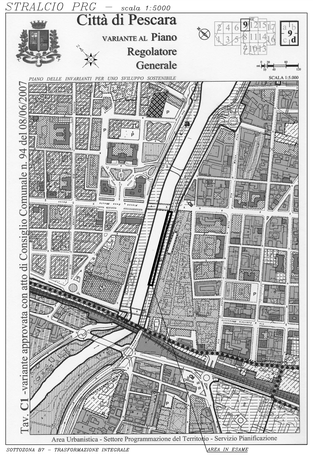

DOTTOZONA B7 – TRASFORMAZIONE INTERNALE AREA IN ESAME

STRALCIO CARTA DEGLI OSTACOLI DI AERODROMO TIPO B – scala 1:20000

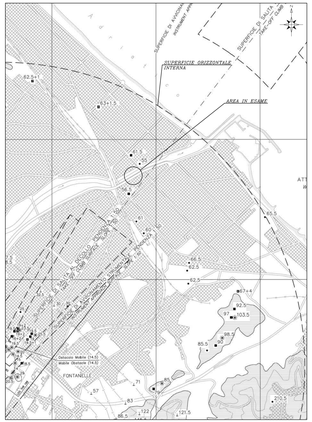

RICADENTE NELLA SUPERFICIE ORIZZONTALE INTERNA

PLANIMETRIA DELL'INTERVENTO – scala 1:500

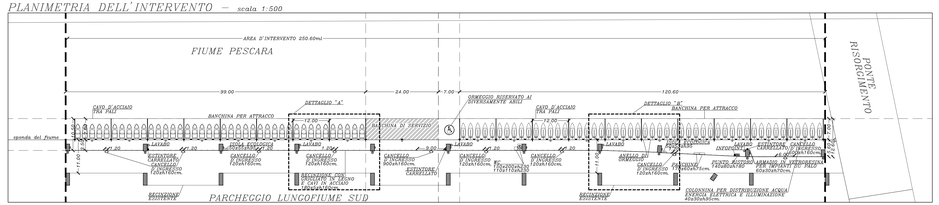

DETTAGLIO "A" – scala 1:100

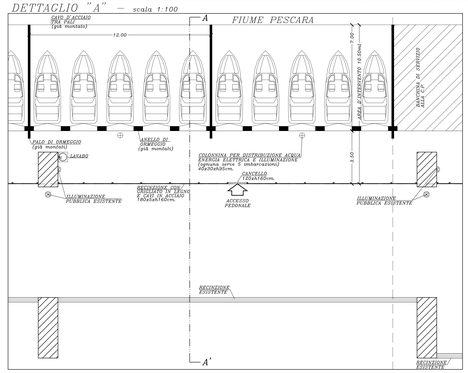

DETTAGLIO "B" – scala 1:100

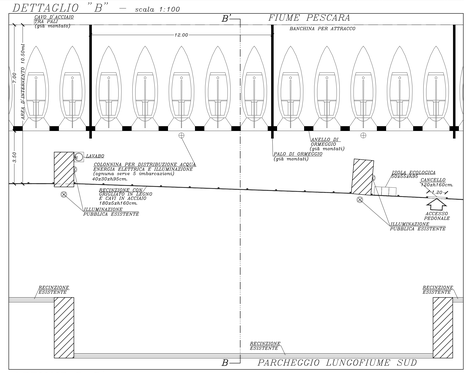

SEZIONE A–A' – scala 1:100

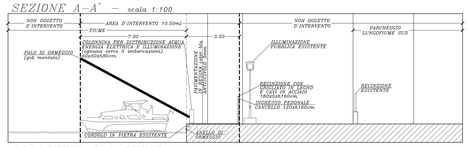

SEZIONE B–B' – scala 1:100

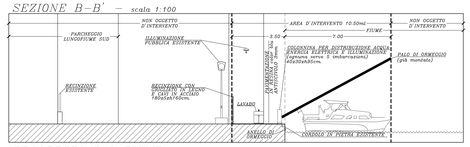

PROSPETTO DAL FIUME – scala 1:100

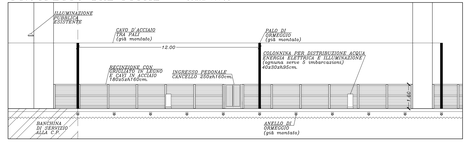

PROSPETTO DAL FIUME – scala 1:100

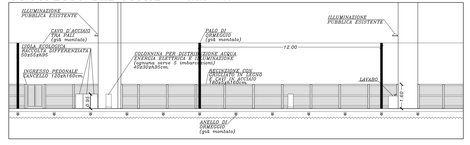

STRALCIO AREOFOTOGRAMMETRICO – scala 1:5000

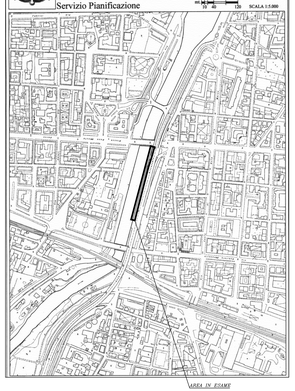

STRALCIO PIANO PAESISTICO

scala 1:25000

D – Trasformazione a regime ordinario

PIANO STRALCIO DIFESA ALLUVIONI

scala 1:10000

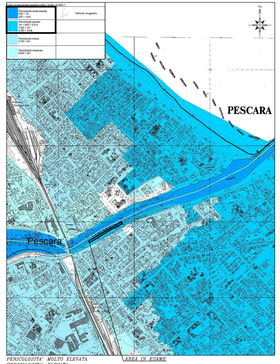

PERICOLOSITA' MOLTO ELEVATA
PERICOLOSITA' ELEVATA
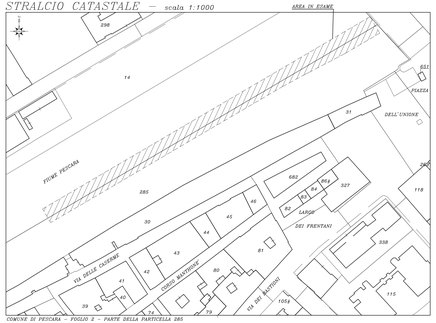
STRALCIO CATASTALE – scala 1:1000