


LEGENDA:

— Concessione specchio acqueo e tratto suolo demaniale marittimo per decentramento fiaccola generale — pratica 33

— Superficie mq. 796

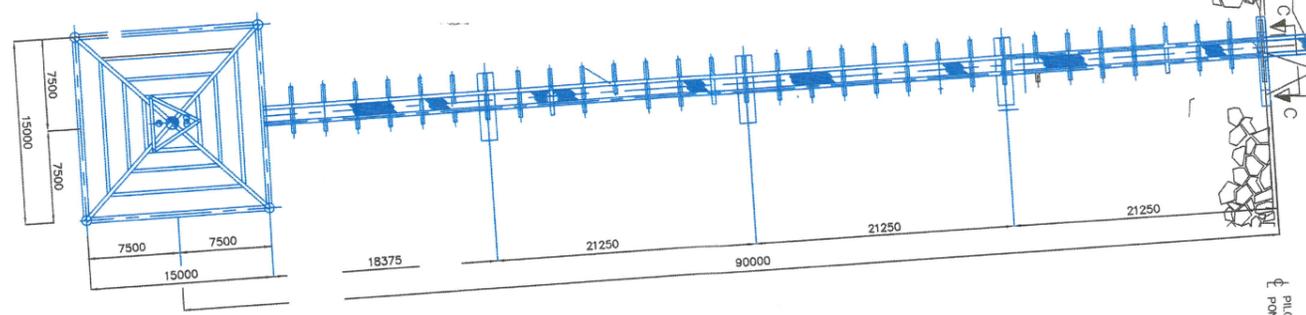

Ordine degli Ingegneri della Provincia di Ancona  
 Dott. Ing. SILVANO SOLMI  
 A. 680  
 Ingegnere di Professione

**api** raffineria di ancona s.p.a.

2793 PIANIMETRIA GENERALE PIANT. CON AREE IN COND. DEMANALE MARITIME E TERRESTRI  
 0200 PIANIMETRIA GENERALE RAFFINERIA

PROIEZIONE DI RIFERIMENTO

NO.	DESCRIZIONE	STATO	PROIEZIONE	DATA
1	24.04.12	PIANTO DEL BACINO CONDENSARE, EVAPORARE, MARITTIMO	200000	2012
0	14.04.12	PIANTO DEL BACINO CONDENSARE, EVAPORARE, MARITTIMO	200000	2012

VERIFICATO ZEPPELLI  
 APPROVATO GALASSI  
 DATA 22.09.2021

UNITA' -5700  
 PLANIMETRIA PONITILE TORCIA

5	8	0	0	A	A	0	2	5	3	2	1	1	1
---	---	---	---	---	---	---	---	---	---	---	---	---	---

SCALA 1:500