



AUTORITA' DI SISTEMA PORTUALE DEL MARE ADRIATICO CENTRALE

Il Segretario Generale dell'Autorità di Sistema Portuale del Mare Adriatico Centrale, Avv. Matteo Paroli, rende noto che, con domanda acquisita al prot. n. ARR-15174-28_12_2020 e successive integrazioni acquisite al prot. nn. ARR-1096-25_01_2021, ARR-4598-06_04_2021, ARR-5109-15_04_2021, la società TIM Spa, C.F./P.IVA 00488410010 ha avanzato richiesta di rilascio di una concessione demaniale marittima per la durata di 4 anni per la posa di infrastrutture TIM di collegamento in fibra ottica per una lunghezza di ml. 550,00, pari ad una superficie effettiva di mq. 82,50 (superficie virtuale di mq. 632,50, determinata come da Circolare n. 120 del 24.05.2021) presso l'ambito portuale di Ancona attraversando la zona di facility partendo dal Molo S. Maria.

AVVISA

Tutti coloro che possano avervi interesse a presentare entro il termine di giorni 30 (trenta) dalla pubblicazione del presente avviso, eventuali domande concorrenti e/o opposizioni.

Le eventuali domande concorrenti dovranno essere formulate nelle modalità previste dal vigente Regolamento di Amministrazione del Demanio, giusta Ordinanza n. 74 del 02.10.2020, mediante l'utilizzo del modello consultabile nella sezione "Modulistica" del sito istituzionale di questo Ente al seguente link: <https://porto.ancona.it/it/demanio-marittimo/modulistica-per-utenti>

Al fine di rendere acquisibili i contenuti del titolo concessorio rilasciando sull'area demaniale, si specifica quanto segue:


1. Oggetto: area demaniale marittima di di ml. 550,00, pari ad una superficie effettiva di mq. 82,50 (superficie virtuale di mq. 632,50, determinata come da Circolare n. 120 del 24.05.2021) presso l'ambito portuale di Ancona
Le strutture previste sono:
2. Durata: 48 mesi

Si avverte che, decorso il predetto termine, si darà ulteriore corso alle procedure istruttorie in ordine al rilascio del titolo richiesto dalla Società sopra indicata.

Ancona, 31 MAG. 2021

Il Dirigente Demanio,
Imprese e Lavoro Portuale
Avv. Giovanna Chilà

Il Segretario Generale
Avv. Matteo Paroli

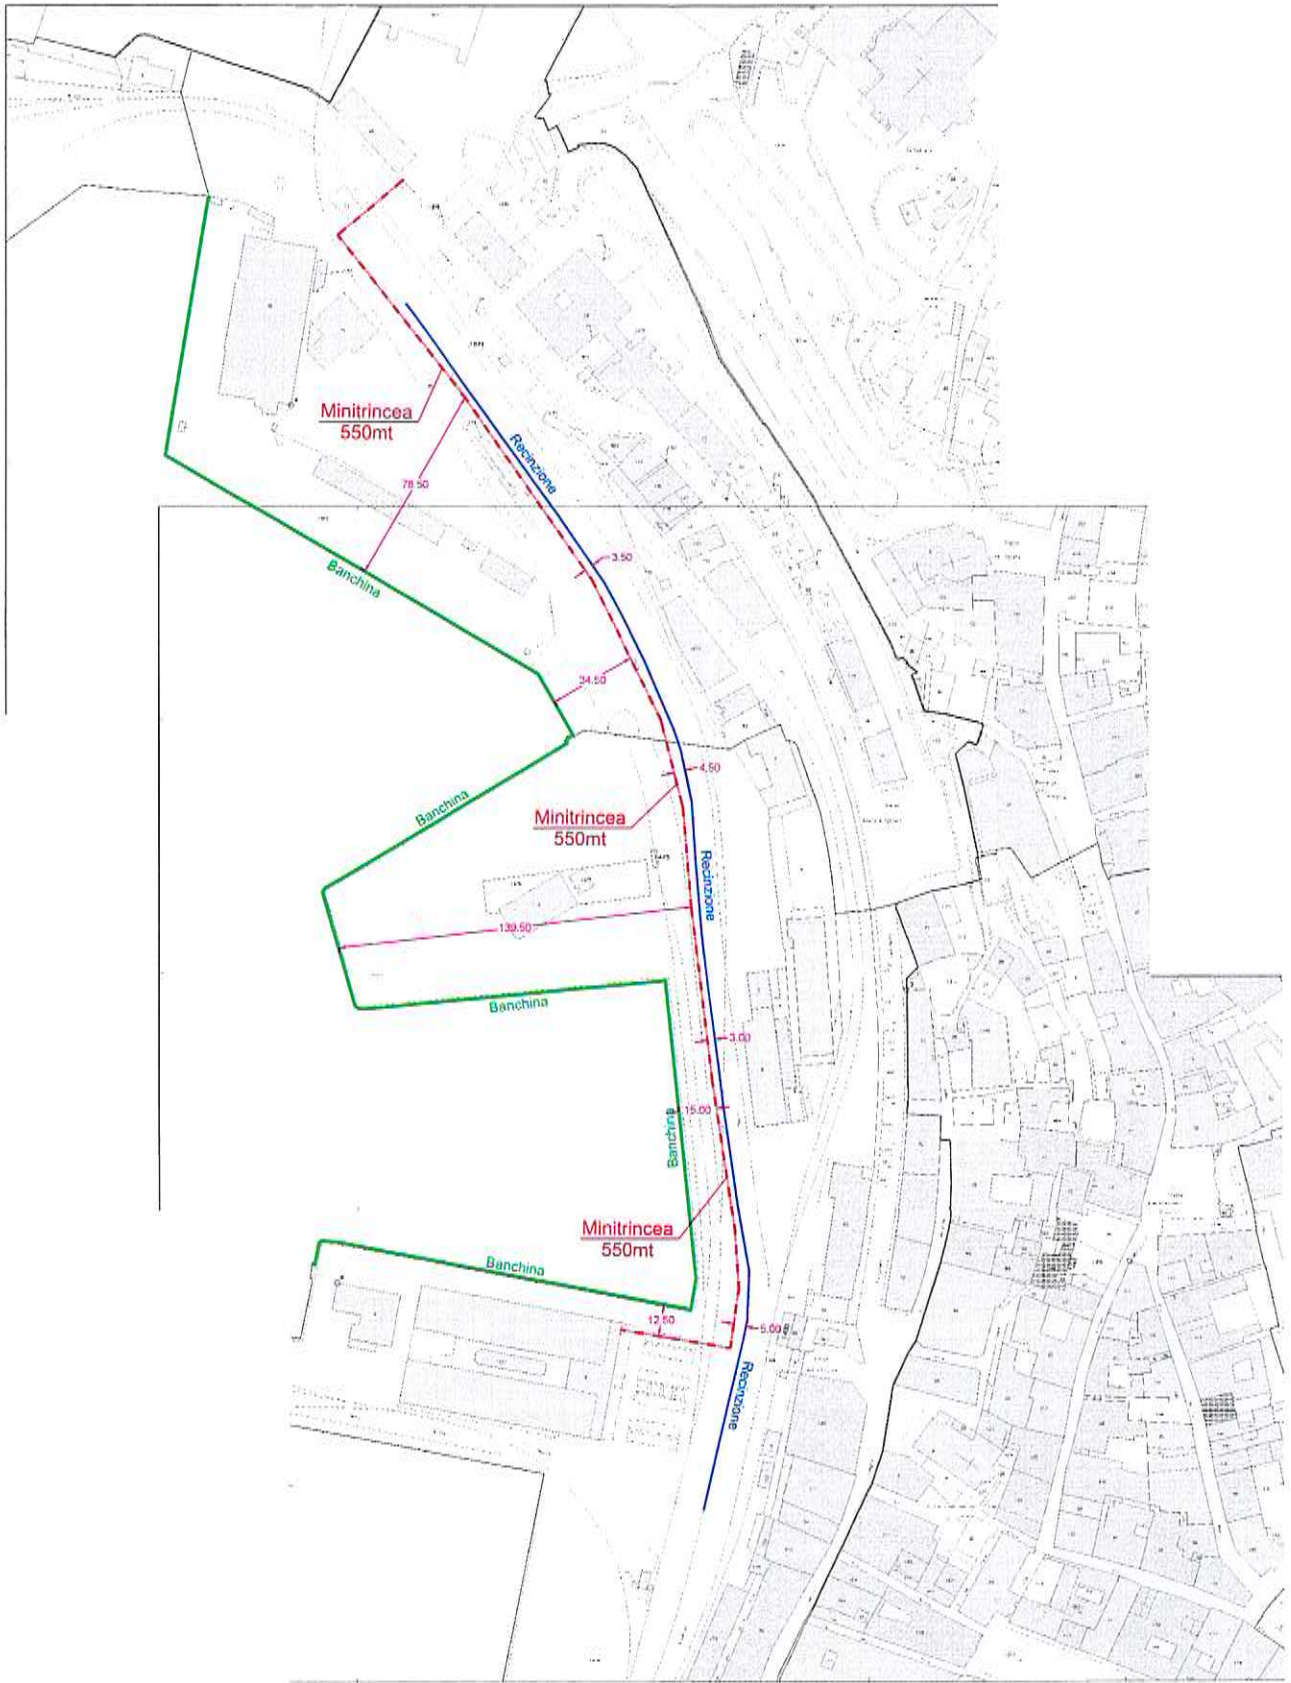

SIMBOLI LEGENDA

- POZZETTO NUOVA POSA N1 INDIVIDUAZIONE POZZETTO NUOVA POSA
- CAMERETTA/POZZETTO ESISTENTE E1 INDIVIDUAZIONE POZZETTO ESISTENTE
- - - - - NUOVO SCAVO MINITRINCEA
- - - - - NUOVO SCAVO PERFORAZIONE NO DIG
- - - - - NUOVO SCAVO TRADIZIONALE
- < PUNTO DI PRESA FOTOGRAFICA

PROGETTO: RICHIESTA DI CONCESSIONE DEMANIALE MARITTIMA PER POSA INFRASTRUTTURE TIM LUNGO MOLO SANTA MARIA ANCONA.

DATA	REVISIONE	FORMATO
07/12/2020	00	A3

SCALA: 1:2000

RICHIESTA DI CONCESSIONE DEMANIALE MARITTIMA PER POSA INFRASTRUTTURE TIM LUNGO MOLO SANTA MARIA - ANCONA

Lungo Molo Santa Maria

TAVOLA:
4 - INQUADRAMENTO CATASTALE

PROPRIETA':

PROGETTISTA: