



## AUTORITA' DI SISTEMA PORTUALE DEL MARE ADRIATICO CENTRALE

Il Segretario Generale dell'Autorità di Sistema Portuale del Mare Adriatico Centrale, Avv. Matteo Paroli, rende noto che in data 21.12.2020 è pervenuta da parte società "Amministrazioni Immobiliari Cimarelli S.r.l.s.", nella persona del legale rappresentante Marco Moscoloni, in qualità di amministratore pro-tempore del Condominio Piazza della Repubblica 1/A-1/B (ex Palazzo Trionfi), acquisita al prot. n. ARR-14917, e successive integrazioni assunte al prot. n. ARR-2984-04\_03\_2021 e ARR-3450-12\_03\_2021, istanza di rilascio di nuova concessione demaniale, del già concessionario di licenza n. 00-9/2018 del 06.03.2018, della superficie di mq. 19,22, pari ad una superficie virtuale di mq. 84,38 già oggetto di precedente licenza, per utilizzare una fognatura di scarico dell'edificio Condominio Piazza della Repubblica 1/A-1/B (ex Palazzo Trionfi) composta da condotte fognanti, pozzetti di raccordo, fosse di depurazione e condotta fognante finale con deflusso a mare per la durata di 4 anni.

### AVVISA

Tutti coloro che possano avervi interesse a presentare entro il termine di giorni 30 (trenta) dalla pubblicazione del presente avviso, eventuali domande concorrenti e/o opposizioni.

Le eventuali domande concorrenti dovranno essere formulate nelle modalità previste dal vigente Regolamento di Amministrazione del Demanio, giusta Ordinanza n. 74 del 02.10.2020, mediante l'utilizzo del modello consultabile nella sezione "Modulistica" del sito istituzionale di questo Ente al seguente link: <https://porto.ancona.it/it/demanio-marittimo/modulistica-per-utenti>

Al fine di rendere acquisibili i contenuti del titolo concessorio rilasciando sull'area demaniale, si specifica quanto segue:

1. Zona demaniale marittima di mq. 19,22, pari ad una superficie virtuale di mq. 84,38 già oggetto di precedente licenza, per mantenere una fognatura di scarico dell'edificio Condominio Piazza della Repubblica 1/A-1/B (ex Palazzo Trionfi) composta da condotte fognanti, pozzetti di raccordo, fosse di depurazione e condotta fognante finale con deflusso a mare;
2. Durata: 4 anni
3. Canone annuo base 2021: € 2.500,00


Si avverte che, decorso il predetto termine, si darà ulteriore corso alle procedure istruttorie in ordine al rilascio del titolo richiesto dalla Società sopra indicata.

Ancona, **19 MAR. 2021**

**Il Dirigente Demanio,  
Imprese e Lavoro Portuale  
Avv. Giovanna Chilà**

**Il Segretario Generale  
Avv. Matteo Paroli**

2018

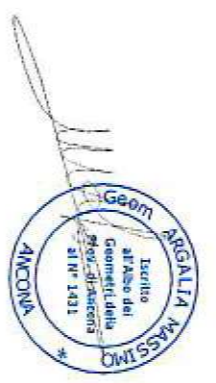


Geom. Massimo Argalia  
via Maggini, 156  
60127 ANCONA  
Tel/fax 071-2801670  
Cell 335-8247847

Scala 1:200


Data: 04/02/2019

**COMUNE DI ANCONA**  
CONDOMINIO PIAZZA DELLA REPUBBLICA 1  
**FOGNATURA DI SCARICO SUL**  
**SOTTOSUOLO DEMANIALE MARITTIMO**

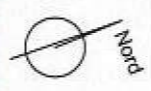

# PLANIMETRIA

in sovrapposizione a Google 2018

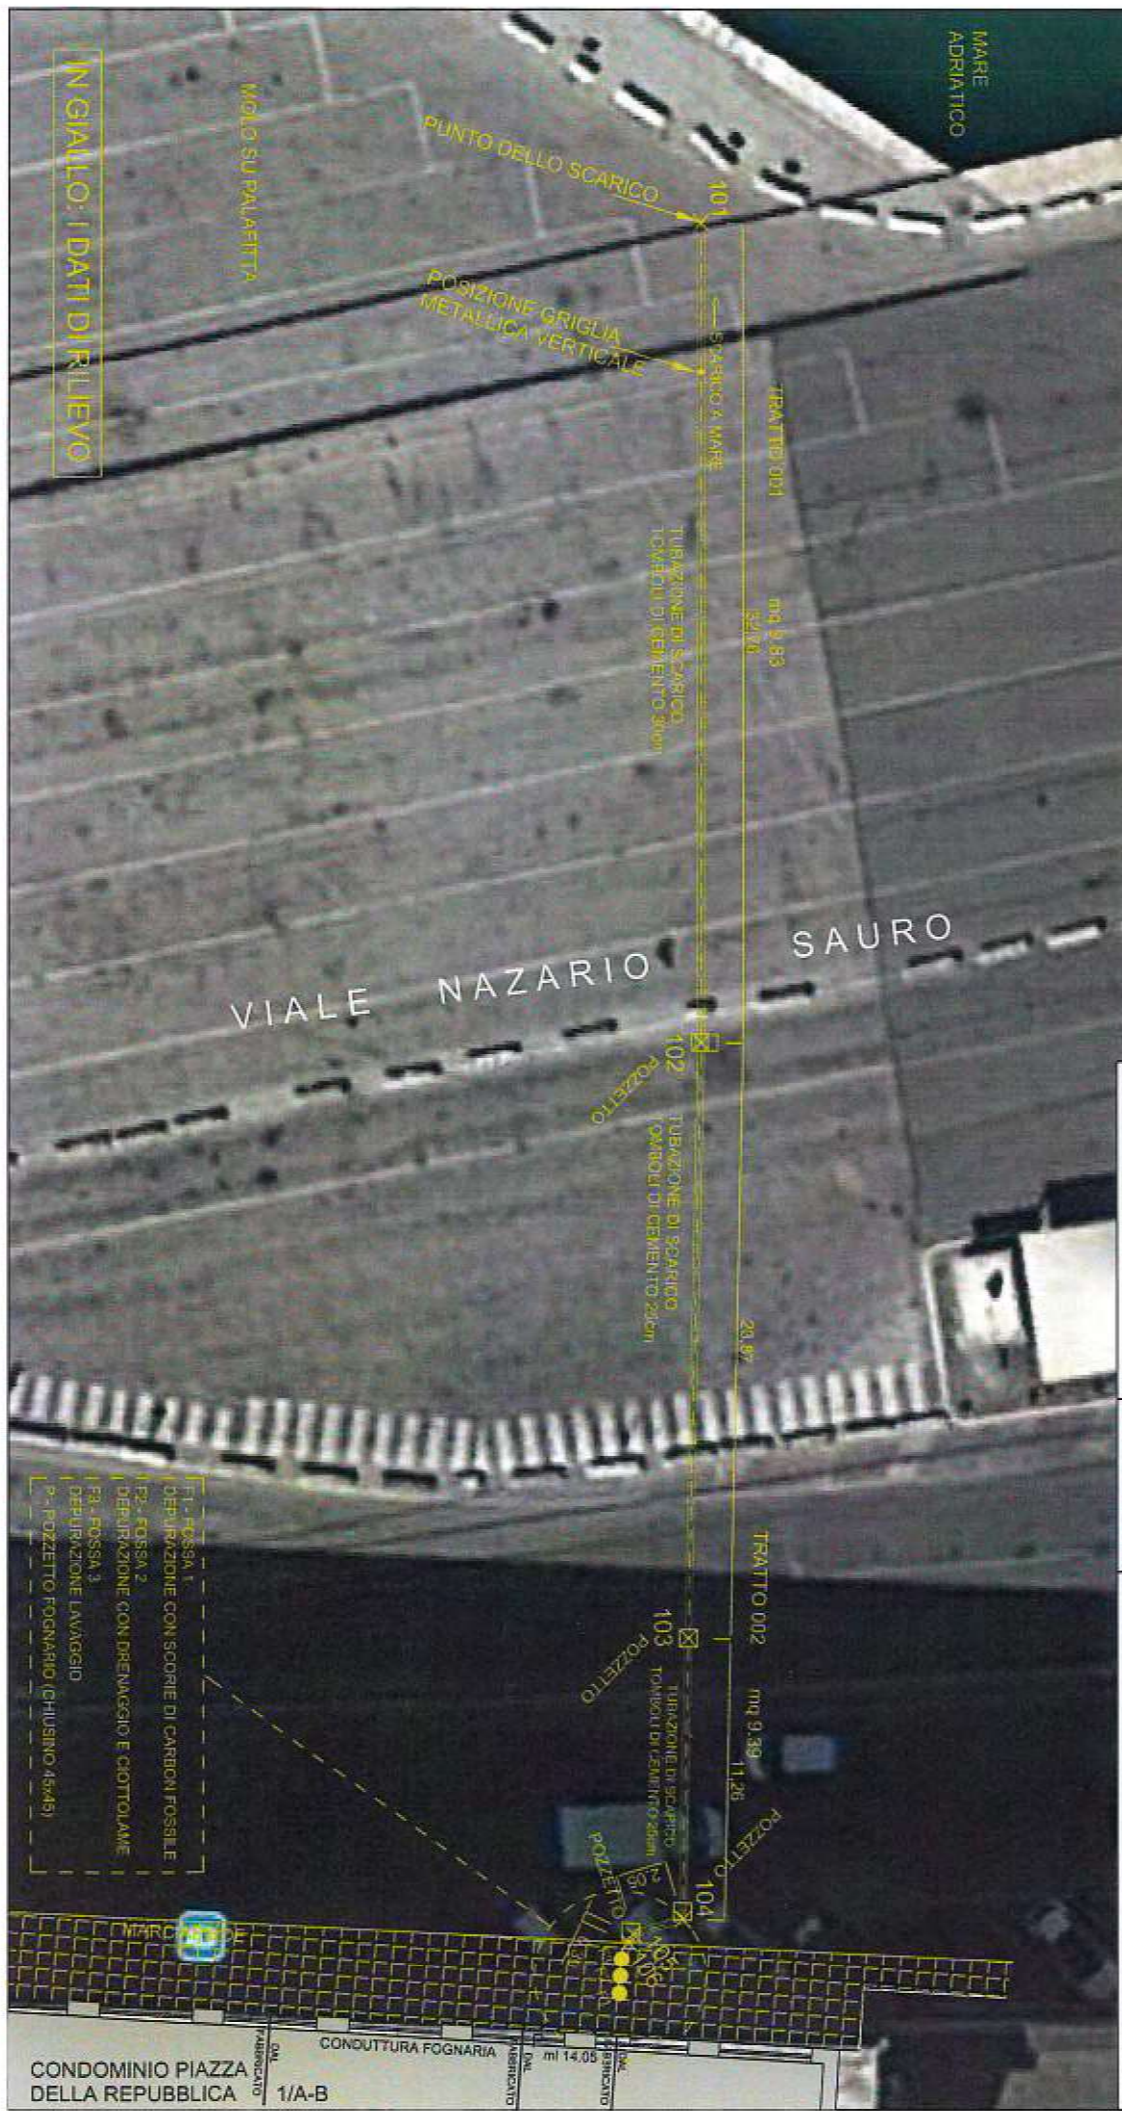

IN GIALLO: I DATI DI RILIEVO

MOLDO SU PALAZZETTA

- FT - FOSSA 1
- DEPURAZIONE CON SCORIE DI CARBONI FOSILI
- FP2 - FOSSA 2
- DEPURAZIONE CON DRENAGGIO E COTTOLAME
- FP3 - FOSSA 3
- DEPURAZIONE LAVAGGIO
- POZZETTO FOGNARIO (CHLUSINO/4545)

CONDOMINIO PIAZZA DELLA REPUBBLICA 1/A-B