


Direzione Provinciale di Ancona Ufficio Provinciale - Territorio - Direttore AD INTERIM CARMINE CASO
 Vis. tel. (0 90 euro)

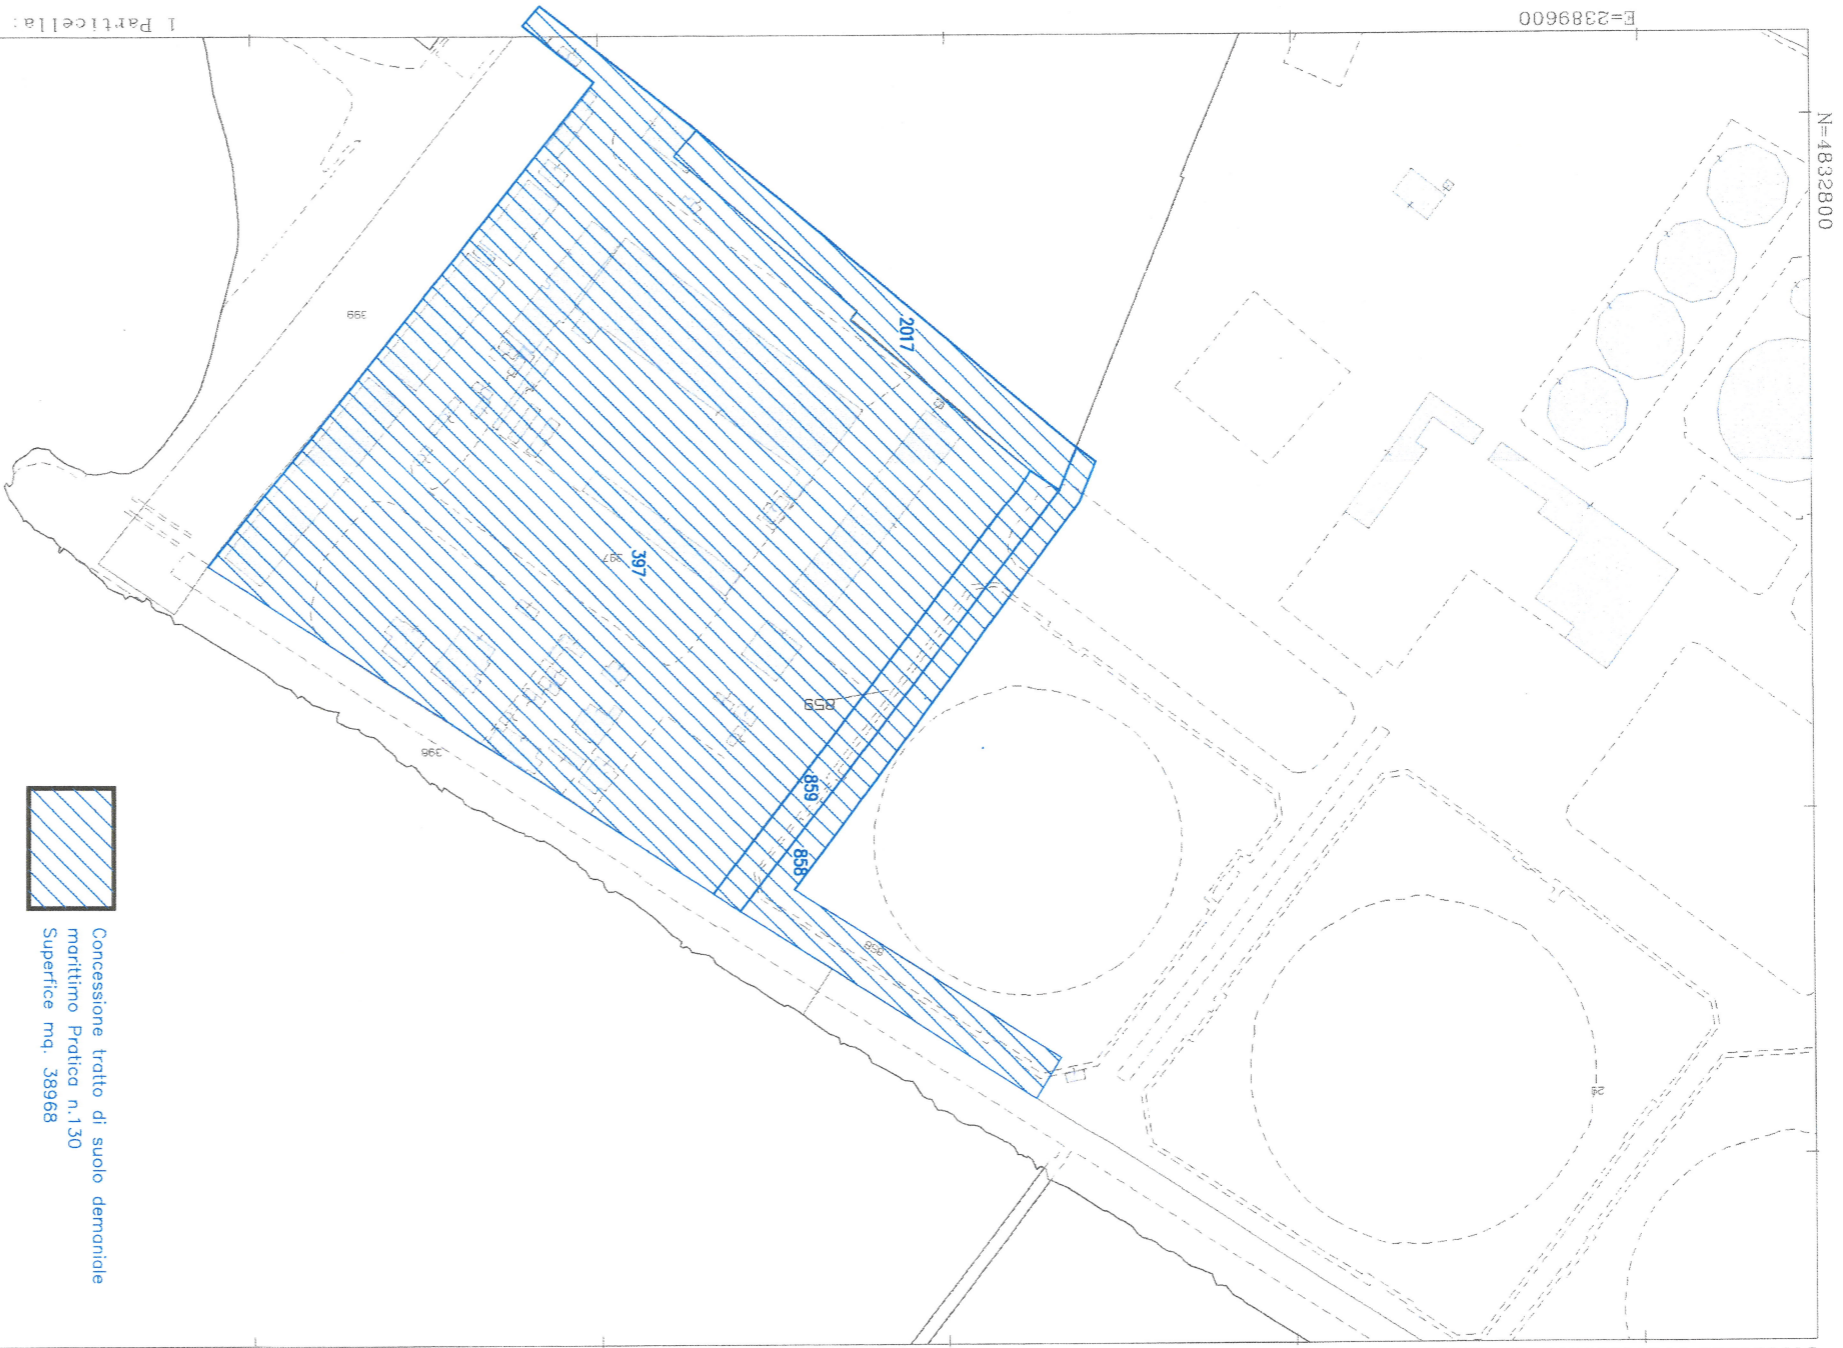

Comune: FALCONARA MARITTIMA
 Foglio: 3 Svi: Z
 Scala originale: 1:2000
 Dimensione cornice: 534.000 x 378.000 metri
 20-Set-2021 19:4:30
 Prot. n. T393732/2021

Ordine degli Ingegneri della provincia di
 ANCONA
 Dott. Ing. SIVANO SOLVI
 Ingegnere Ordine Ingegneri della Provincia di Ancona

2153	PLANIMETRIA GENERALE REF. CON. AREE DI CONG. DEMANIALE MARITTIME E TERRESTRI
0004	PLANIMETRIA GENERALE
n. disegno	descrizione
DISegni DI REFERIMENTO	

0	27/09/21	EMISSIONE PER RINNOVO CONCESSIONE	TRM/U	TRM/U	GLASSI
Nv.	SOCCO DATA	DESCRIZIONE	REVISIONE	CONTROLLATO	APPROVATO


raffineria di ancona s.p.a.

PROGETTO					
CONTRATTO					
APPENDICE					
NOME CAD					
DATA					
SCALA					
5	8	0	0	1	1
U	M	G	R	U	M
5	8	0	0	1	1
U	M	G	R	U	M
PLANIMETRIA AREA IN CONCESSIONE DEMANIALE - AREA IMPRESE -					