
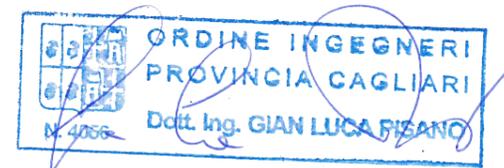


PROSPETTO RIEPILOGATIVO RILIEVO PLANIMETRICO

ID	EST	NORD
1	2456049,338	4701809,858
2	2456062,920	4701816,883
3	2456055,468	4701829,310
4	2456042,854	4701821,823
5	2456048,298	4701814,795
6	2456053,019	4701816,921
7	2456054,335	4701814,064
8	2456049,614	4701811,937
9	2456056,369	4701814,633
10	2456056,786	4701813,791
11	2456057,982	4701814,394
12	2456057,565	4701815,236
13	2456057,414	4701815,160
14	2456056,520	4701814,710
15	2456052,652	4701821,802
16	2456044,231	4701819,382
17	2456056,950	4701826,931
18	2456051,229	4701823,536
19	2456052,439	4701824,253
20	2456052,352	4701816,621
21	2456053,395	4701817,090

LEGENDA

Id	Descrizione	Tipologia opere ai sensi della Circolare n. 120 del 24/05/2001	Superficie (m <sup>2</sup> )
OR1	Locale gestore (area coperta)	Tip. C - Strutture prefabbricate realizzate su piattaforma di cemento armato incernierate o appoggiate con calcestruzzo in basamento	16,29
OR2	Erogatore (area coperta)	Tip. D - Strutture prefabbricate appoggiate su suolo o interrate	1,26
OR3	Cassone contenente serbatoi interrati (area scoperta)	Tip. G - Opere impianti, manufatti totalmente interrati/immersi	41,27
OR4	Tubazione meccaniche (area scoperta)	Tip. G - Opere impianti, manufatti totalmente interrati/immersi	17,30
	Area esterna di pertinenza (area scoperta)	-	133,88
Totale superficie in concessione			<b>210,00</b>

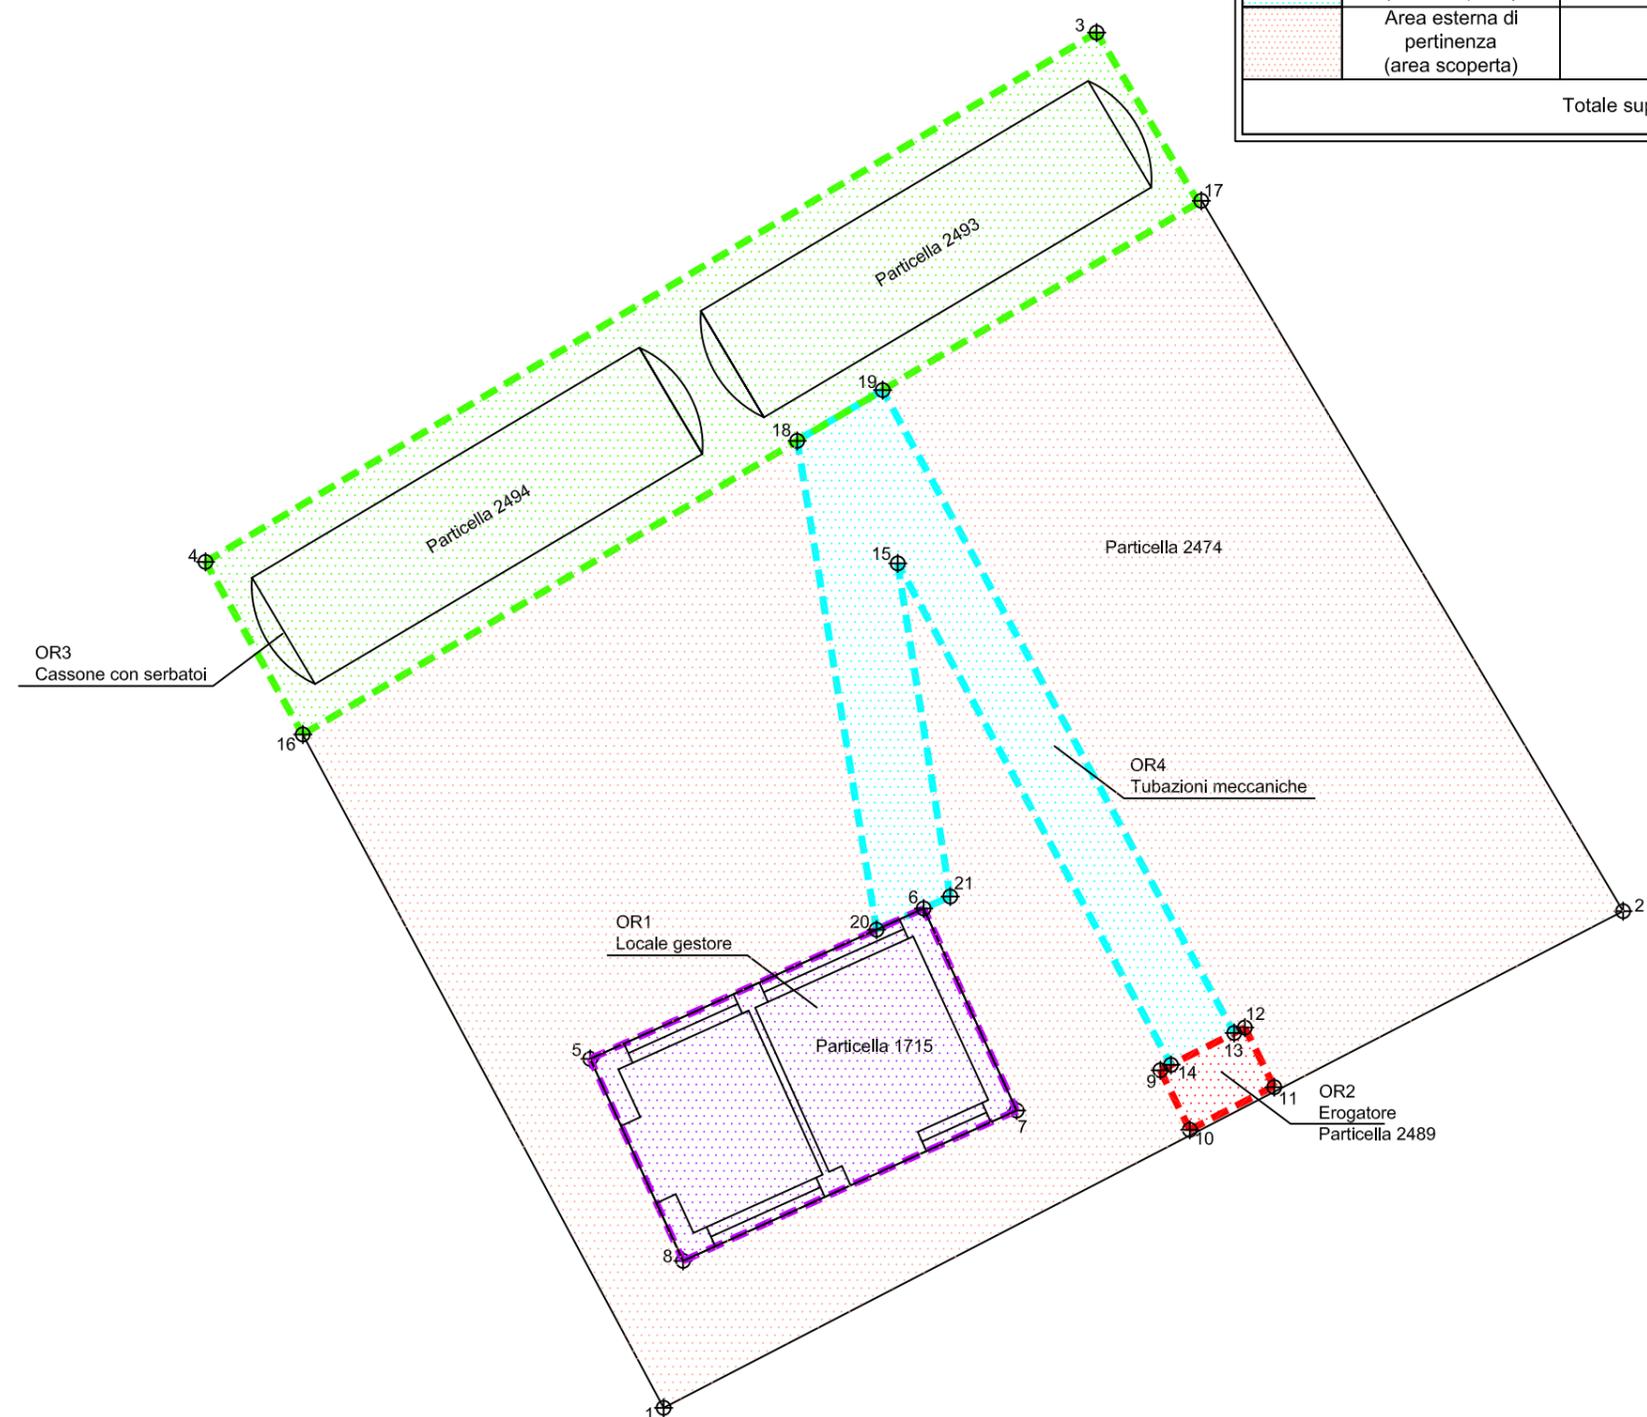

Nota:  
Planimetria elaborata al fine di meglio visualizzare le misure e le superfici riportate nell'elaborato tecnico allegato al modello D1 a firma del tecnico abilitato Geom. Giorgio Paciucci.

Eni S.p.A.  
Energy Evolution  
Green/Traditional Refinery & Marketing  
Area Commerciale Centro, via G. Ribotta, 51 - 00144 Roma  
Capitale Sociale euro 4.002.883.876 I.v.  
Reg. Imprese di Roma Cod. Fisc. 00484960588  
Partita IVA 00905811006  
R.E.A. Roma n. 756453

**enco**  
servizi s.r.l.  
engineering consulting

KROLL REAL ESTATE ADVISORY GROUP  
ENCO SERVICE S.r.l.  
Raggruppamento Temporaneo di imprese

**KROLL**  
REAL ESTATE  
ADVISORY GROUP

CODICE P.V. 16894  
DATA 01/08/2022  
SCALA 1:100  
DISEGNO N° tavola unica  
OGGETTO Planimetria generale con identificazione delle superfici delle aree e dei singoli apprestamenti

DATA	REV.	DIS.	CONTR.	APP.
-	-	-	-	-
-	-	-	-	-

DATI GENERALI  
Comune di Pescara  
Via Raffaele Paolucci  
PROGETTO  
Rinnovo concessione demaniale