

18) Per quanto non espressamente previsto, si rinvia alle disposizioni del Codice della Navigazione e del relativo Regolamento di esecuzione in materia di demanio marittimo.

IL CONCESSIONARIO

[Signature]

La presente licenza viene firmata, senza l'assistenza di testimoni, previa consensuale rinuncia ai medesimi, in segno della più ampia e completa accettazione delle condizioni ed obblighi di cui sopra espressi, dal concessionario, così come rappresentato, il quale dichiara di eleggere il proprio domicilio in Ancona Via XXIX Settembre 4/E

Ancona, addì 20 LUG. 2020

IL PRESIDENTE
Rodolfo Giampieri

[Signature]

IL CONCESSIONARIO

[Signature]

L'UFFICIALE ROGANTE
Avv. Matteo Faroli

[Signature]



ADSP del MARE ADRIATICO CENTRALE - Si attesta che il presente atto è stato registrato presso l'Ufficio delle Entrate di Ancona il 13/08/2020 al n° 127 serie 1 con l'esazione di euro 1556,00

L'Ufficiale Rogante
(Avv. Matteo Faroli)

N. 00-18 del registro
Concessioni - Anno 2020

N. 1628 del repertorio

AUTORITA' di SISTEMA PORTUALE
del Mare Adriatico Centrale
(C.F. e P. IVA n. 00093910420)

PRIMO RILASCIO
RINNOVO
RINNOVO CON MODIF.
VARIAZ. INTESTAZIONE

IL PRESIDENTE DELL'AUTORITA' DI SISTEMA PORTUALE
DEL MARE ADRIATICO CENTRALE

Vista la Legge 28/01/94 n. 84 e successive modifiche;
Viste le disposizioni di cui al Decreto Legislativo n°169/2016;
Visti l'art.36 del Codice della Navigazione e l'art. 8 del Regolamento di Esecuzione del Codice della Navigazione;
Vista l'istanza presentata dalla Adriatic Services Enterprise (A.S.E.) srl, C.F./P.IVA 01489270429 con sede legale in Ancona, Via XXIX Settembre 4/E, prot. n. ARR 9415 del 03/10/2019 e successive integrazioni, da ultimo acquisite al prot. n. ARR--8275 in data 16/07/2020;
Vista la pubblicazione, ai sensi del combinato disposto di all'art. 37 del Cod. Nav. e all'art. 18 Reg. Cod. Nav., dell'avviso di preformazione in data 04/09/2019, con il quale si è reso noto l'assentimento in concessione demaniale marittima per la durata di 2 anni e comunque non oltre il 31/12/2021, di appositi spazi per il deposito delle unità di trasporto tipo contenitori, sbarcati o da imbarcare sia vuoti che pieni, mediante l'individuazione di tre lotti funzionali, classificati come lotto A, lotto B e Lotto C;
Vista la successiva pubblicazione dell'avviso in data 20.12.2019 recante layout definitivo delle aree di deposito continuativo da assentire in concessione;
Vista l'attestazione di avvenuta pubblicazione all'albo della Capitaneria di Porto di Ancona, acquisita al prot. n. ARR 3 del 02/01/2020;
Viste le note della Direzione Tecnica prot n. 2130 del 18/03/2020 e n. 3446 del 19/05/2020;
Vista la delibera n.37 in data 30/10/2019 del Comitato di Gestione, ai sensi dell'art. 9 comma 5 lett. f) L. 84/94 ss.mm.ii;
Visto che sono, altresì, spirati i termini di cui all'art.92 D.lgs.159/2011 ss.mm.ii., decorrenti dalla richiesta di certificazione antimafia, formalizzata nell'ambito di un altro procedimento relativo alla società A.S.E. S.r.l., giusta domanda di implementazione della B.D.N.A. - PR_ANUTG_Ingresso_0001155_20200107 e che il presente titolo può essere comunque rilasciato con apposizione di condizione risolutiva espressa, nel caso di acquisizione postuma di certificazione antimafia di tipo interdittivo ai sensi della citata disciplina;
Vista la nota prot. n. 15804/RU dell'Ufficio delle Dogane di Ancona, ai sensi dell'articolo 19 del Dlgs n. 374/1990, acquisita al prot. n. ARR 5450 del 11/05/2020;
Vista l'attestazione di pagamento del canone demaniale richiesto con atto di accertamento n. 00-74/2020 del 10/03/2020 dell'importo di € 33.372,68, acquisita al prot. n. ARR 8275 del 16/07/2020
Vista la polizza fidejussoria emessa dalla Compagnia Coface polizza n. 2295508 del 13/07/2020 dell'importo di € 95.000,00 acquisita con prot n. ARR 8275 del 16/07/2020 , a garanzia degli obblighi assunti in dipendenza della concessione demaniale;
Vista la polizza assicurativa n. 52601/61/172233405 emessa in data 15/01/2020 dalla società Unipol SAI Assicurazioni, per l'importo di € 1.000.000,00 quale assicurazione RCT-RCO, acquisita con prot n. ARR 8275 del 16/07/2020 ;
Vista la polizza n. 172338275 emessa il 13/07/2020 dalla società Unipol SAI Assicurazioni, acquisita con prot n. ARR 8275 del 16/07/2020, per l'importo di € 1.000.000,00 per i rischi di incendio, fulmine e scoppio, compresa la partita ricorso terzi per l'importo di €1.000.000,00 vincolata a favore dell'Autorità di Sistema Portuale del Mare Adriatico Centrale;
Vista la conclusione favorevole delle verifiche di legge, inerenti la regolarità fiscale, contributiva e previdenziale
Visti gli atti d'ufficio;

CONCEDE

Alla **ADRIATIC SERVICES ENTERPRISE SRL**

codice fiscale **01489270429**

di occupare **un tratto di suolo demaniale marittimo di complessivi mq 12.800,00** situato nel **Comune di Ancona** e precisamente nel **Porto di Ancona, foglio di mappa n. 6 quota parte particella n. 138 e foglio mappa n. 11 quota parte particella n. 1, individuata nell'avviso di preformazione pubblicato il 04/09/2019, quale "Lotto B"** (lotto n. 2 come da planimetria allegata) allo scopo di **mantenere un deposito continuativo di unità di trasporto tipo contenitori sbarcati o da imbarcare sia pieni che vuoti**

e con l'obbligo di corrispondere, in riconoscimento della demanialità del bene concesso ed in corrispettivo della presente concessione:

Canone dovuto anno 2020 = € 33.372,68 (dal 01/04/2020 al 31/12/2020, salvo conguaglio, da rivalutare per gli anni successivi in base all'indice ISTAT)

Questa concessione, che si intende fatta unicamente nei limiti dei diritti che competono al demanio, avrà la durata di **mesi 21, dal 01/04/2020 al 31/12/2021.**

Nel giorno della scadenza il concessionario dovrà sgomberare a proprie spese l'area occupata, asportando gli eventuali manufatti impiantati, e quindi riconsegnarla nel pristino stato all'Amministrazione Portuale, salvo che questa non consenta di rinnovare la presente licenza su una nuova domanda del concessionario, da presentarsi prima di detta scadenza, in modo che, all'epoca in cui questa dovrà verificarsi, siano pagati il canone e le tasse relative al nuovo periodo della concessione.

Il Presidente dell'Autorità di Sistema Portuale del Mare Adriatico Centrale avrà però sempre facoltà di revocare in tutto o in parte la presente concessione nei casi e con le modalità previste dalla legge senza che il concessionario abbia diritto a compensi, indennizzo risarcimenti di sorta.

Parimenti, il Presidente dell'Autorità di Sistema Portuale del Mare Adriatico Centrale avrà facoltà di dichiarare la decadenza del concessionario della presente concessione nei casi previsti dagli articoli 47 e 48 del Codice della Navigazione, senza che il concessionario stesso abbia diritto ad indennizzi, compensi, risarcimenti o rimborsi di sorta, qualunque sia il periodo trascorso dall'inizio della concessione e salva, in tal caso, la eventuale applicazione delle sanzioni penali, in cui il concessionario fosse incorso.

Nei suddetti casi di revoca della concessione e di dichiarazione di decadenza, il concessionario ha l'obbligo di sgomberare, a proprie spese, l'area occupata, asportando i manufatti impiantati, e di riconsegnare l'area stessa nel pristino stato all'Autorità di Sistema Portuale del Mare Adriatico Centrale, sulla semplice intimazione scritta dal Presidente, notificata all'interessato in via amministrativa.

In caso di irreperibilità del concessionario, terrà luogo della notifica l'affissione della ingiunzione, per la durata di giorni dieci, all'albo dell'Autorità di Sistema Portuale del Mare Adriatico Centrale e del Comune entro il cui territorio trovasi la zona demaniale occupata.

Qualora il concessionario non adempia all'obbligo dello sgombero e della riconsegna della zona concessa, tanto alla scadenza della concessione che in caso di revoca o di dichiarazione di decadenza della stessa, l'Autorità di Sistema Portuale del Mare Adriatico Centrale avrà facoltà di provvedervi d'ufficio in danno del concessionario, ed anche in sua assenza, provvedendo a rimborsarsi delle eventuali spese sulla cauzione prestata, nonché nei modi prescritti dell'articolo 84 del Codice della Navigazione, oppure rivalendosi, ove lo preferisca, sulle somme che potranno ricavarsi dalla vendita dei materiali di demolizione dei manufatti eretti, vendita che l'Autorità Portuale avrà facoltà di eseguire senza formalità di sorta, restando in tal caso integra la responsabilità del concessionario per le eventuali maggiori spese delle quali l'Amministrazione potrà imporre il rimborso nei modi prescritti dal citato articolo 84 del Codice della Navigazione.

Il concessionario sarà direttamente responsabile verso l'Amministrazione Portuale dell'esatto adempimento degli oneri assunti e verso terzi di ogni danno cagionato alle persone e alle proprietà nell'esercizio della presente concessione.

Non potrà eccedere i limiti assegnatigli, né variarli; non potrà erigere opere non consentite, né variare quelle ammesse; non potrà cedere ad altri, né in tutto né in parte, né destinare ad altro uso quanto forma oggetto della concessione, né infine indurre alcuna servitù nelle aree attigue a quella concessagli, né recare intralci agli usi e alla pubblica circolazione cui fossero destinate; dovrà lasciare libero l'accesso, sia di giorno che di notte, sulla zona demaniale concessa, al personale dell'Autorità di Sistema Portuale del Mare Adriatico Centrale, della Capitaneria di Porto, delle altre Pubbliche Amministrazioni interessate o agli organi di polizia.


La presente concessione è, altresì, subordinata alle seguenti condizioni speciali che verranno appositamente sottoscritte per accettazione dal concessionario:

- 1) Nei casi di scadenza, decadenza o revoca della presente licenza, le opere di difficile rimozione restano acquisite allo Stato, senza alcun indennizzo, compenso, risarcimento o rimborso di sorta, ferma restando la facoltà dell'Autorità di ordinare la demolizione con la restituzione del bene demaniale in pristino stato.
- 2) Il concessionario non potrà iniziare gli eventuali lavori autorizzati con la presente licenza, se prima non avrà ottenuto presso l'Amministrazione competente ogni nulla osta, concerto o altro atto di assenso sotto il profilo urbanistico ed edilizio o comunque altro assenso dovuto per legge e non avrà comunque osservato le norme vigenti in materia urbanistica ed ambientale;

- 3) Il concessionario dichiara espressamente di manlevare e tenere indenne la Pubblica Amministrazione in modo assoluto da ogni molestia, azione, danno o condanna che ad essa potesse derivare da parte di chiunque o per qualsiasi motivo in dipendenza della presente concessione, nonché di rinunciare a qualsiasi intervento pubblico o indennizzo per danni alle opere della concessione causati dalla erosione marina, da mareggiate o da qualsiasi altro evento.
- 4) Il concessionario è sottoposto a tutti gli obblighi, verso i propri dipendenti, risultanti dalle disposizioni legislative e regolarmente vigenti in materia di lavoro e di assicurazioni sociali ed assume a suo carico tutti gli oneri relativi. Il concessionario si obbliga a tenere indenne l'Autorità di Sistema Portuale del Mare Adriatico Centrale da qualsiasi responsabilità per infortuni occorsi al proprio personale durante l'esecuzione dei servizi e lavori di cui al presente titolo. Il concessionario è obbligato, altresì, ad attuare nei confronti dei propri dipendenti occupati nelle prestazioni oggetto del contratto, condizioni normative e retributive non inferiori a quelle dei contratti collettivi di lavoro della categoria. È obbligo del concessionario rispettare le norme di cui al Dlgs. n. 81/2008 e ss.mm.ii..
- 5) Il concessionario è obbligato a proprie spese ad effettuare la manutenzione ordinaria e straordinaria delle strutture in concessione.
- 6) Il concessionario si impegna ad osservare tutte le norme generali e speciali inserite nella presente licenza e dichiara espressamente di accettare come in effetti le accetta.
- 7) Il godimento del bene in concessione si intende prorogato sino al rinnovo della presente concessione o al rigetto della domanda, alle stesse condizioni della concessione medesima, purché il concessionario presenti tempestivamente l'istanza di rinnovo e corrisponda il canone nei termini assegnati.
- 8) Non dovranno arrecarsi interferenze e/o danni a carico di strutture/arredi portuali, di concessioni demaniali marittime, di beni altrui e proprietà e/o di terzi in genere che, qualora dovessero verificarsi, resteranno a carico esclusivo dei responsabili dei lavori.
- 9) Il concessionario si impegna ad adottare tutte le precauzioni e le misure di tutela atte ad evitare, sulla base di un'adeguata analisi dei rischi, ogni interferenza verso le attività dei circostanti spazi portuali, ivi inclusa la circolazione veicolare e pedonale.
- 10) Il concessionario è tenuto al rispetto di tutte le disposizioni normative e regolamentari, anche di carattere tributario, inerenti l'attività svolta e, segnatamente, al pagamento dei tributi locali (IMU, tassa rifiuti, tasse regionali, etc.) ove dovuti.
- 11) Il concessionario è tenuto a rispettare le procedure previste dal SID, e ad effettuare, a sua cura e spese l'autonomo accatastamento, del bene assentito in concessione, consegnando all'Autorità Portuale copia della documentazione attestante l'adempimento.
- 12) I manufatti e le installazioni asservite alla attività dovranno essere legittimati ai sensi del D.P.R. n. 380/2001 ss. mm. ii., recante il Testo unico delle disposizioni legislative e regolamentari in materia di edilizia. A tal proposito, resta in capo al concessionario ogni connessa incombenza, ivi incluse le pratiche presso la locale amministrazione comunale e gli aggiornamenti catastali.
- 13) Gli stessi manufatti dovranno, comunque, riportare, ad oneri e cure del Concessionario, tutti i requisiti per legge dovuti, con particolare riguardo alle norme in materia di costruzioni ed edilizia, nonché alle norme in materia ambientale, di sicurezza degli impianti tecnologici, di prevenzione incendi, di sicurezza e salute dei lavoratori, con l'adozione di qualunque accorgimento che sia necessario per garantire sempre la tutela della pubblica incolumità.
- 14) L'allestimento dei manufatti e delle strutture nell'area in concessione dovrà riportare requisiti e caratteristiche tecniche affinché gli stessi non possano mai recare pregiudizio, anche in circostanze di avverse condizioni meteorologiche, alla pubblica incolumità.
- 15) Il canone applicato è stato determinato secondo i criteri individuati nel Regolamento di amministrazione del demanio approvato con Ordinanza Presidenziale n. 59 del 30/10/2018, nonché secondo le disposizioni di legge richiamate all'articolo 14 del suddetto regolamento, con relativa rivalutazione all'indice Istat per l'anno di riferimento. Il concessionario si obbliga al pagamento dell'eventuale conguaglio. Per gli anni successivi il canone sarà rivalutato in base agli indici Istat che sarà comunicato dal Ministero delle Infrastrutture e dei Trasporti all'Autorità di Sistema Portuale del Mare Adriatico Centrale.
- 16) Il concessionario può ottenere la rateizzazione del canone concessorio, ai sensi dell'art. 32 del Regolamento di amministrazione del demanio approvato con Ordinanza Presidenziale n. 59 del 30/10/2018 presentando motivata istanza per un numero massimo di cinque rate tutte comprese entro l'anno solare. In caso di concessione della rateizzazione saranno dovuti gli interessi di dilazione in misura pari al tasso legale dell'anno in corso maggiorato di due punti con decorrenza dalla originaria scadenza del pagamento del canone.
- 17) Il concessionario si impegna ad adeguare la propria concessione, pena la decadenza e senza alcuna pretesa a carico dell'Amministrazione concedente, alle eventuali diverse previsioni che potrebbero essere disciplinate con l'approvando Piano Regolatore Portuale.

Ministero dell'Economia e delle Finanze
MARCA DA BOLLO
€1,00
 UNO/00

00037896 0000442 WDYAA001
 00053490 20/07/2020 09:46:25
 4578-00010 188E18188938A84C
 IDENTIFICATIVO : 01181250515494

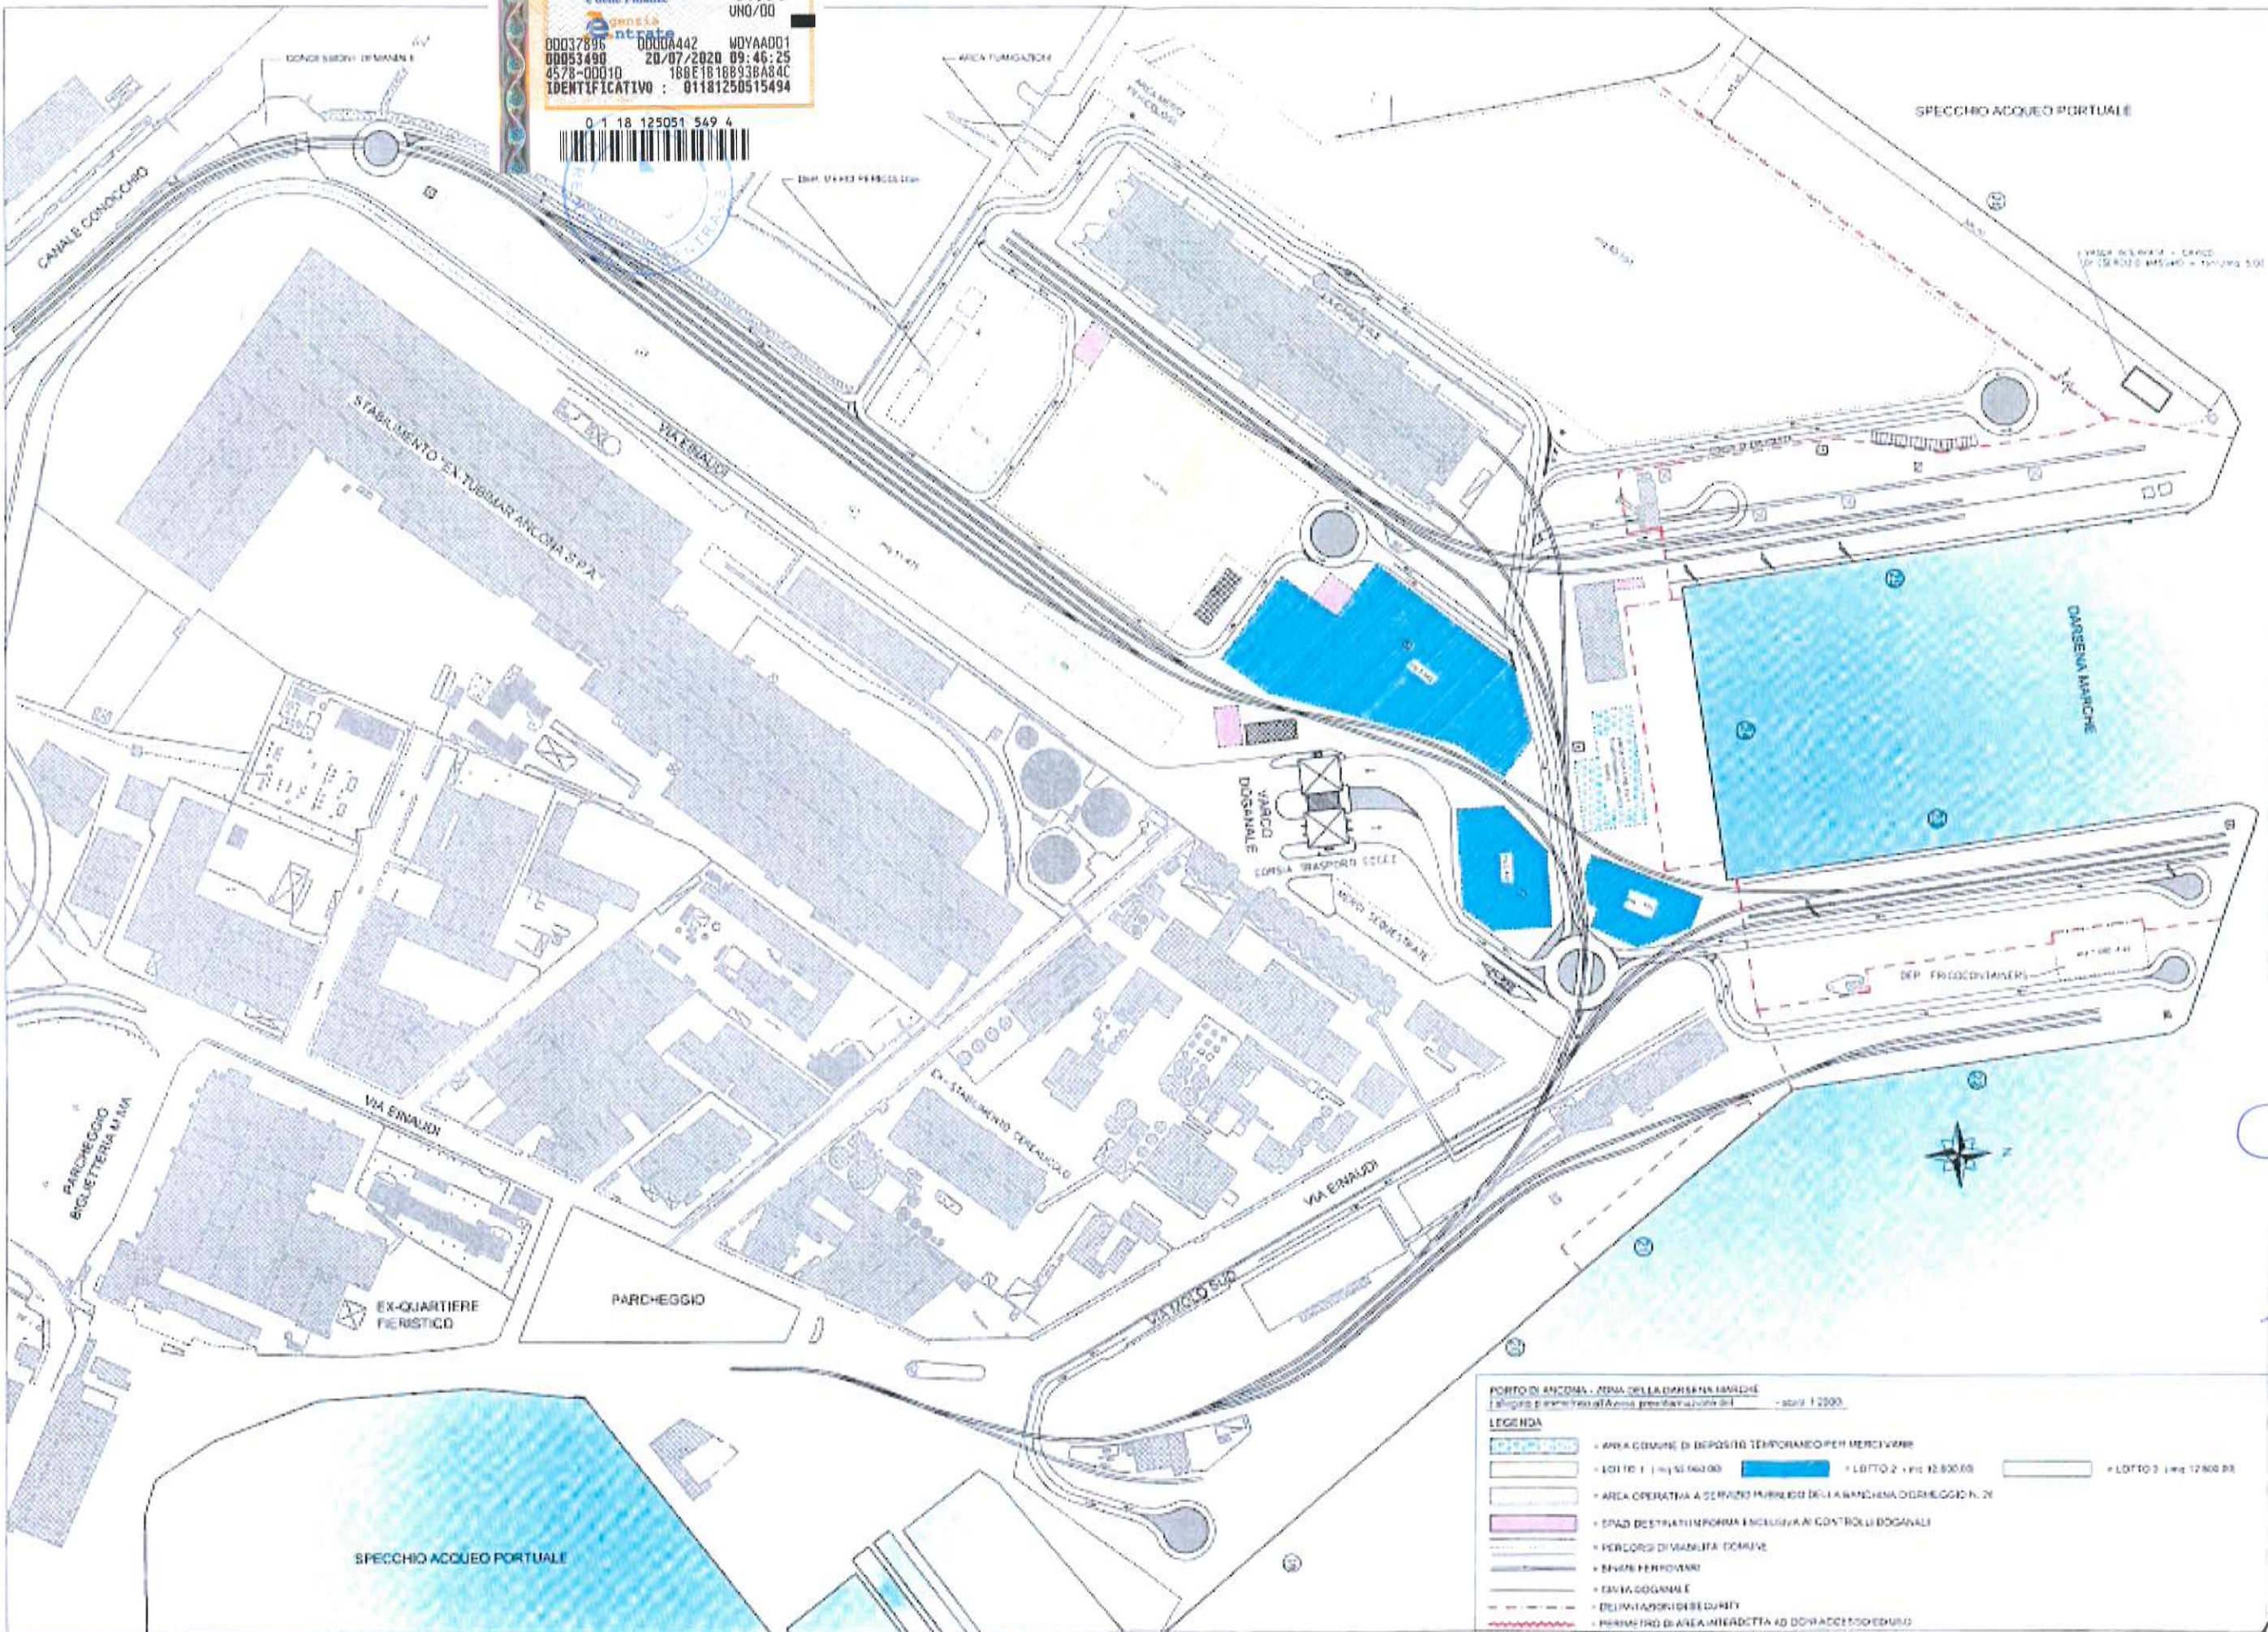

- PORTO DI ANCONA - AREA DELLA CARRERA MARCHE
 Elaborazione e integrazione dell'Area presabotazione del - anno 1/2000.
- LEGENDA**
- AREA COMUNE DI DEPOSITO TEMPORANEO PER MERCI VIVERE
 - LOTTO 1 - mq 10.000
 - LOTTO 2 - mq 12.800,00
 - LOTTO 3 - mq 12.800,00
 - AREA OPERATIVA A SERVIZIO INFERNO DELLA MARCHENA DORMEGGIONE, 20
 - SPAD DESTINATI IN FORMA ESCLUSIVA AI CONTROLLI DOGANALI
 - PERCORSO DI VIABILITA' DOMINE
 - SENILE FERROVIARIA
 - CANALE DOGANALE
 - DELIMITAZIONE DI SICUREZZA
 - PERIMETRO DI AREA INTERDITTA AD ENTRATA/USCITA

[Handwritten signatures and initials in blue ink]