



CONCESSIONE N. 124/19

REPERTORIO N. 124

RACCOLTA N. 01

REGIONE ABRUZZO
(C.F. 80003170661)

DPE – DIPARTIMENTO INFRASTRUTTURE, TRASPORTI, MOBILITÀ, RETI E LOGISTICA

CONCESSIONARIO: D'ADDARIO MARCO – C.F.: DDDMRC63C24E372S

LICENZA SUPPLETTIVA**IL DIRETTORE**

VISTA la concessione demaniale marittima n. 76/2012 del 20/12/2012 rep. 0076,

con la quale è stato concesso alla Ditta D'Addario Marco (C.F.:

DDDMRC63C24E372S) di occupare una zona demaniale marittima della superficie

complessiva di mq. 81,23, situata nel Comune di Vasto e precisamente nell'ambito

del Porto allo scopo di mantenere una struttura di legno destinata a bilancia da pesca

fissa (trabocco) costituita da:

- ripostiglio mq. 8,81;
- deposito reti ed attrezzi per la pesca di mq. 8,67;
- locale lavorazione e conservazione pescato mq. 25,00;
- oggetto mq. 38,75 con l'obbligo di utilizzazione di rete con lato massimo di mt.

6,00. Inoltre è titolata ad occupare con la stessa concessione una superficie

interrata di ml. 200,00 per il passaggio dei cavi idrici;

VISTA la concessione demaniale marittima n. 102/16 del 27/09/2016 rep. 102, con

la quale è stato concesso alla Ditta Di Filippantonio Enzo (C.F.:

DFLNZE76R28G482G) di occupare una zona demaniale marittima di mq. 168,00



situata sul lato esterno del molo di ponente del Porto di Punta Penna di Vasto tra due strutture già esistenti tra il trabocco n.3 e n.5, allo scopo di mantenere un Trabocco costituito da:

- manufatto in legno mq. 11,25;
- piattaforma in legno mq. 28,75;
- area di accesso mq. 10,00;
- specchio acqueo mq. 30,00;
- rete da pesca mq. 36,00;
- superficie scoperta (area di rispetto) mq. 52,00;

CONSIDERATO che la concessione n°76/2012 del 20/12/2012 rep. 0076 intestata alla ditta D'ADDARIO Marco, ha una validità di mesi 72, dall'01/01/2012 al 31/12/2017;

VISTA la nota prot. 0278030 del 31/10/2017, con la quale è stato comunicato al concessionario D'Addario Marco che la concessione n°76/2012 del 20/12/2012 rep. 0076, è prorogata "o*pe legis*" alla data del 31/12/2020, giusta applicazione del **D.L. 113/2016**, recante "Misure finanziarie urgenti per gli enti territoriali e il territorio" che all'**art. 24**, comma 3-*septies*, dispone che: "Nelle more della revisione e del riordino della materia in conformità ai principi di derivazione europea, per garantire la certezza alle situazioni giuridiche in atto e assicurare l'interesse pubblico all'ordinata gestione del demanio senza soluzione di continuità, conservano validità i rapporti già instaurati e pendenti in base all'articolo 1, comma 18, del decreto-legge 30 dicembre 2009, n. 194, convertito con modificazioni, dalla legge 26 febbraio 2010, n. 25";

VISTA la domanda acquisita al prot. 0270206 del 02/10/2018 e relativa documentazione tecnica, con la quale la ditta D'Addario Marco ha chiesto



innanzitutto l'autorizzazione per la realizzazione di lavori di straordinaria manutenzione sulla linea della rete idrica regolarmente assentita con concessione demaniale n°76 del 20/12/2012. Entrambe le ditte, D'Addario Marco e Di Filippantonio Enzo, con la stessa domanda di cui sopra, hanno chiesto, considerato che il Sig. D'Addario Marco dovrà effettuare i lavori di straordinaria manutenzione sulla linea della rete idrica regolarmente assentita con concessione demaniale n°76 del 20/12/2012, di poter realizzare rispettivamente al di sopra ed al di sotto della traccia della rete idrica anche la linea elettrica e la linea fognaria a servizio dei propri trabocchi, il tutto come meglio rappresentato nella documentazione tecnica allegata.

Solo l'ultimo tratto della rete fognaria (3° tratto rappresentato nella documentazione tecnica) e della linea elettrica comporterà una nuova parte esterna che correrà lungo il muro in destra della banchina e che non rientra nell'attuale concessione demaniale del Sig. D'Addario Marco;

VISTI:

- la nota prot. 2018/11584/DRAM del 17/10/2018, con la quale l'Agenzia del Demanio – Sede di Pescara, esprime parere favorevole ai lavori di che trattasi;
- la nota prot. 37203 del 23/10/2018, con la quale l'Agenzia Dogane Monopoli – Ufficio delle Dogane di Pescara, esprime parere positivo di competenza alla suddetta richiesta;
- la nota prot. 0007430 del 07/11/2018, con la quale l'Ufficio Circondariale Marittimo di Vasto, esprime il proprio parere positivo in merito;
- la nota prot. 66406 del 13/12/2018, con la quale il Comune di Vasto rilascia parere favorevole ai lavori in argomento;



- la nota prot. 30143/19 del 31/01/2019, con la quale il Servizio Opere Marittime e Acque Marine, esprime parere favorevole alla realizzazione alla suddetta istanza con l'osservanza di alcune prescrizioni;

VISTA la D.G.R. n.1118 del 20/11/2008, di assegnazione temporanea al "*Servizio Infrastrutture di Trasporto Nodali ed Intermodali*" della Direzione Trasporti, il compito della gestione delle funzioni amministrative relative al rilascio o al rinnovo di concessioni all'interno delle aree portuali abruzzesi, in attuazione del D. Lgs. 112/98, art. 105, co. 2, lett. l;

VISTA la D.G.R. n.218 del 28/03/2013 con la quale sono state attribuite le competenze relative al rilascio o al rinnovo delle concessioni all'interno delle aree portuali abruzzesi alla ex Direzione Trasporti e Mobilità che ne cura l'istruttoria con gli uffici organicamente e non solo funzionalmente assegnati alla Direzione stessa;

VISTA la D.G.R. n.905 del 10/11/2015 con la quale, nel modificare la D.G.R. n.343 del 05/05/2015 recante "*Formulazione del nuovo assetto organizzativo del Dipartimento Trasporti, Mobilità, Turismo e Cultura - Precisazione delle competenze e dei programmi da realizzare*", è stato tra l'altro istituito il Dipartimento "*Infrastrutture, Trasporti, Mobilità, Reti e Logistica*";

VISTO il modello domanda D1 del S.I.D. acquisito al prot. 0053116 del 19/02/2019 dalla ditta D'Addario Marco, inteso ad ottenere l'ampliamento dell'area di cui alla concessione n°76/2012 per la realizzazione dei lavori ed il mantenimento delle opere relative alla rete fognante, alla rete elettrica e alla rete idrica (ml. 520,00 x 1,00 = mq. 520,00) a servizio del proprio trabocco;

VISTA la comunicazione prot. PR_CHUTG Ingresso_0021421_20190314 antimafia liberatoria rilasciata, ai sensi dell'art. 88, co. 1, del D.Lgs. 6 settembre 2011, n.159, utilizzando il collegamento alla Banca Dati Nazionale Unica della Documentazione



Antimafia dalla quale a carico del Sig. D'Addario Marco e dei relativi soggetti di cui all'art. 85 del D. Lgs. 159/2011, non sussistono le cause di decadenza, di sospensione o di divieto di cui all'art. 67 del D. Lgs. 159/2011;

VISTO il deposito cauzionale di € 2.812,02 stipulato mediante polizza assicurativa n. 390582273 dell'11/03/2019 della Compagnia "GENERALI", posto a garanzia degli obblighi da assumere con l'atto di Concessione, ai sensi dell'art. 17 del Reg. Cod. della Navigazione;

VISTE le ricevute di pagamento di € 844,76 e di € 168,95 relative rispettivamente al canone demaniale marittimo e all'imposta regionale per l'anno 2019;

VISTI l'art. 36 del Codice della Navigazione e l'art. 24 del Regolamento per l'esecuzione del codice della navigazione.

CONCEDE

(ai soli fini demaniali marittimi)

alla ditta D'ADDARIO MARCO - C.F.: DDDMRC63C24E372S, già titolare della concessione demaniale marittima n°76/2012 del 20/12/2012 rep. 0076 nel Porto di Vasto della superficie complessiva di mq. 81,23 + una superficie interrata per il passaggio dei cavi idrici (ml. 200,00), l'autorizzazione:

- 1) per la realizzazione dei lavori relativi alla rete fognante, alla rete elettrica e alla rete idrica (ml. 520,00 x 1,00 = mq. 520,00) a servizio del proprio trabocco e con l'osservanza delle prescrizioni di cui alla nota prot. 30143/19 del 31/01/2019, del Servizio Opere Marittime e Acque Marine;
- 2) all'ampliamento dell'area di cui alla concessione n°76/2012, di mq. 520 relativi alla rete fognante, alla rete elettrica e alla rete idrica.

Quanto sopra in conformità degli elaborati allegati alla presente licenza suppletiva.



A seguito di tale ampliamento la superficie complessiva della concessione demaniale

marittima n°76/2012 n°76/2012 del 20/12/2012 rep. 0076, è di complessivi mq.

601,23, distinta come segue:

- ripostiglio mq. 8,81;
- deposito reti ed attrezzi per la pesca di mq. 8,67;
- locale lavorazione e conservazione pescato mq. 25,00;
- aggetto mq. 38,75 con l'obbligo di utilizzazione di rete con lato massimo di mt. 6,00;
- mq. 520 relativi alla rete fognante, alla rete elettrica e alla rete idrica.

Il nuovo canone annuale da corrispondere all'Erario, in riconoscimento della demanialità del bene concesso ed in corrispettivo della presente licenza suppletiva, considerato il suddetto ampliamento di superficie, sarà pari a € 844,76 (euro ottocentoquarantaquattro/76). Il canone da considerarsi a base di calcolo per l'imposta di registrazione è di € 1.689,52 (euro milleseicentoottantanove/52).

Questa concessione che si intende fatta unicamente nei limiti e nei diritti che comportano al demanio marittimo, a seguito della proroga "o*pe legis*", giusta applicazione del D.L. 113/2016, art. 24, comma 3-*septies*, scadrà il 31/12/2020 ed è soggetta agli obblighi ed alle condizioni della concessione n°76/2012 del 20/12/2012 rep. 0076.

La presente licenza, in segno della più ampia e completa accettazione delle condizioni ed obblighi sopra espressi, viene sottoscritta dal concessionario che dichiara di eleggere il proprio domicilio in Vasto, Via Pennaluce, n. 1.

Pescara, addì 26.03.2019

Il Concessionario

(Sig. D'Addario Marco)



I testimoni:

Handwritten signature

Il Direttore Regionale

(Ing. Emidio Primavera)

Handwritten signature

27 MAR 2019
300 3
200,00 26/3/2019

Handwritten signature

COMUNE DI VASTO

Provincia di Chieti

Progetto:

*Conc. Trabocco da pesca
"Bilancino" sul molo del porto-Vasto*

Elaborati:

ELABORATI

ALLACCIO IDRICO -FOGNARIO
ELETTRICO - RISTRUTTURAZIONE
CONDOTTA ESISTENTE

Committente:

D'ADDARIO MARCO

Localita':

PORTO DI VASTO


*ALLEGATO ALLA
CONCESSIONE*

IL PROGETTISTA

Arch. E. SERENA SANSEVIERO



E. Serena Sansevieri

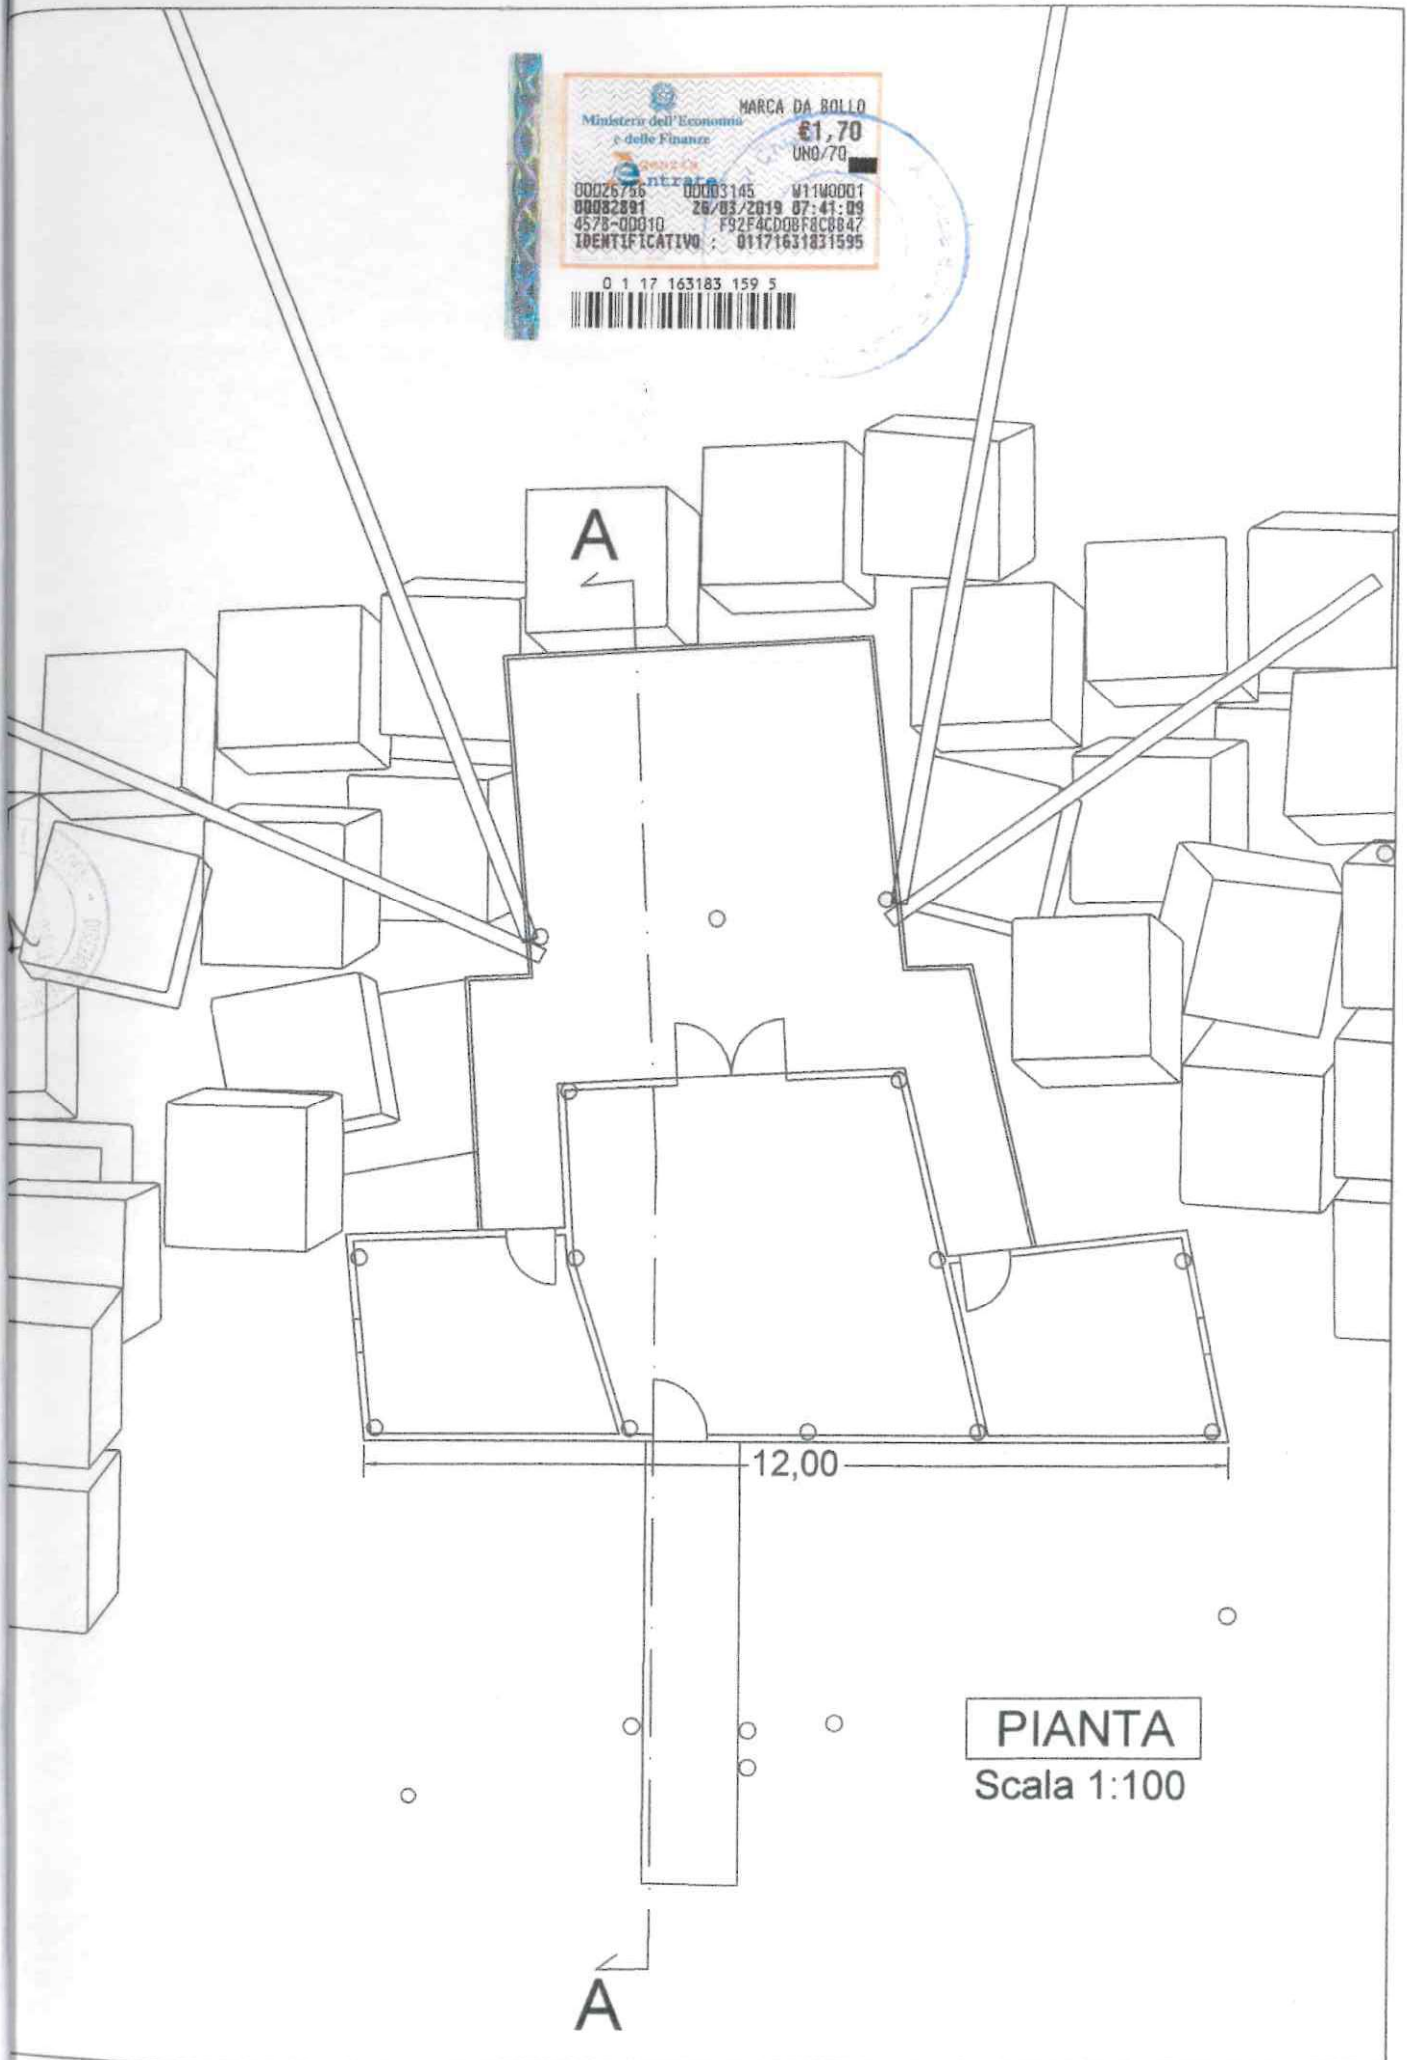

PIANTA
Scala 1:100