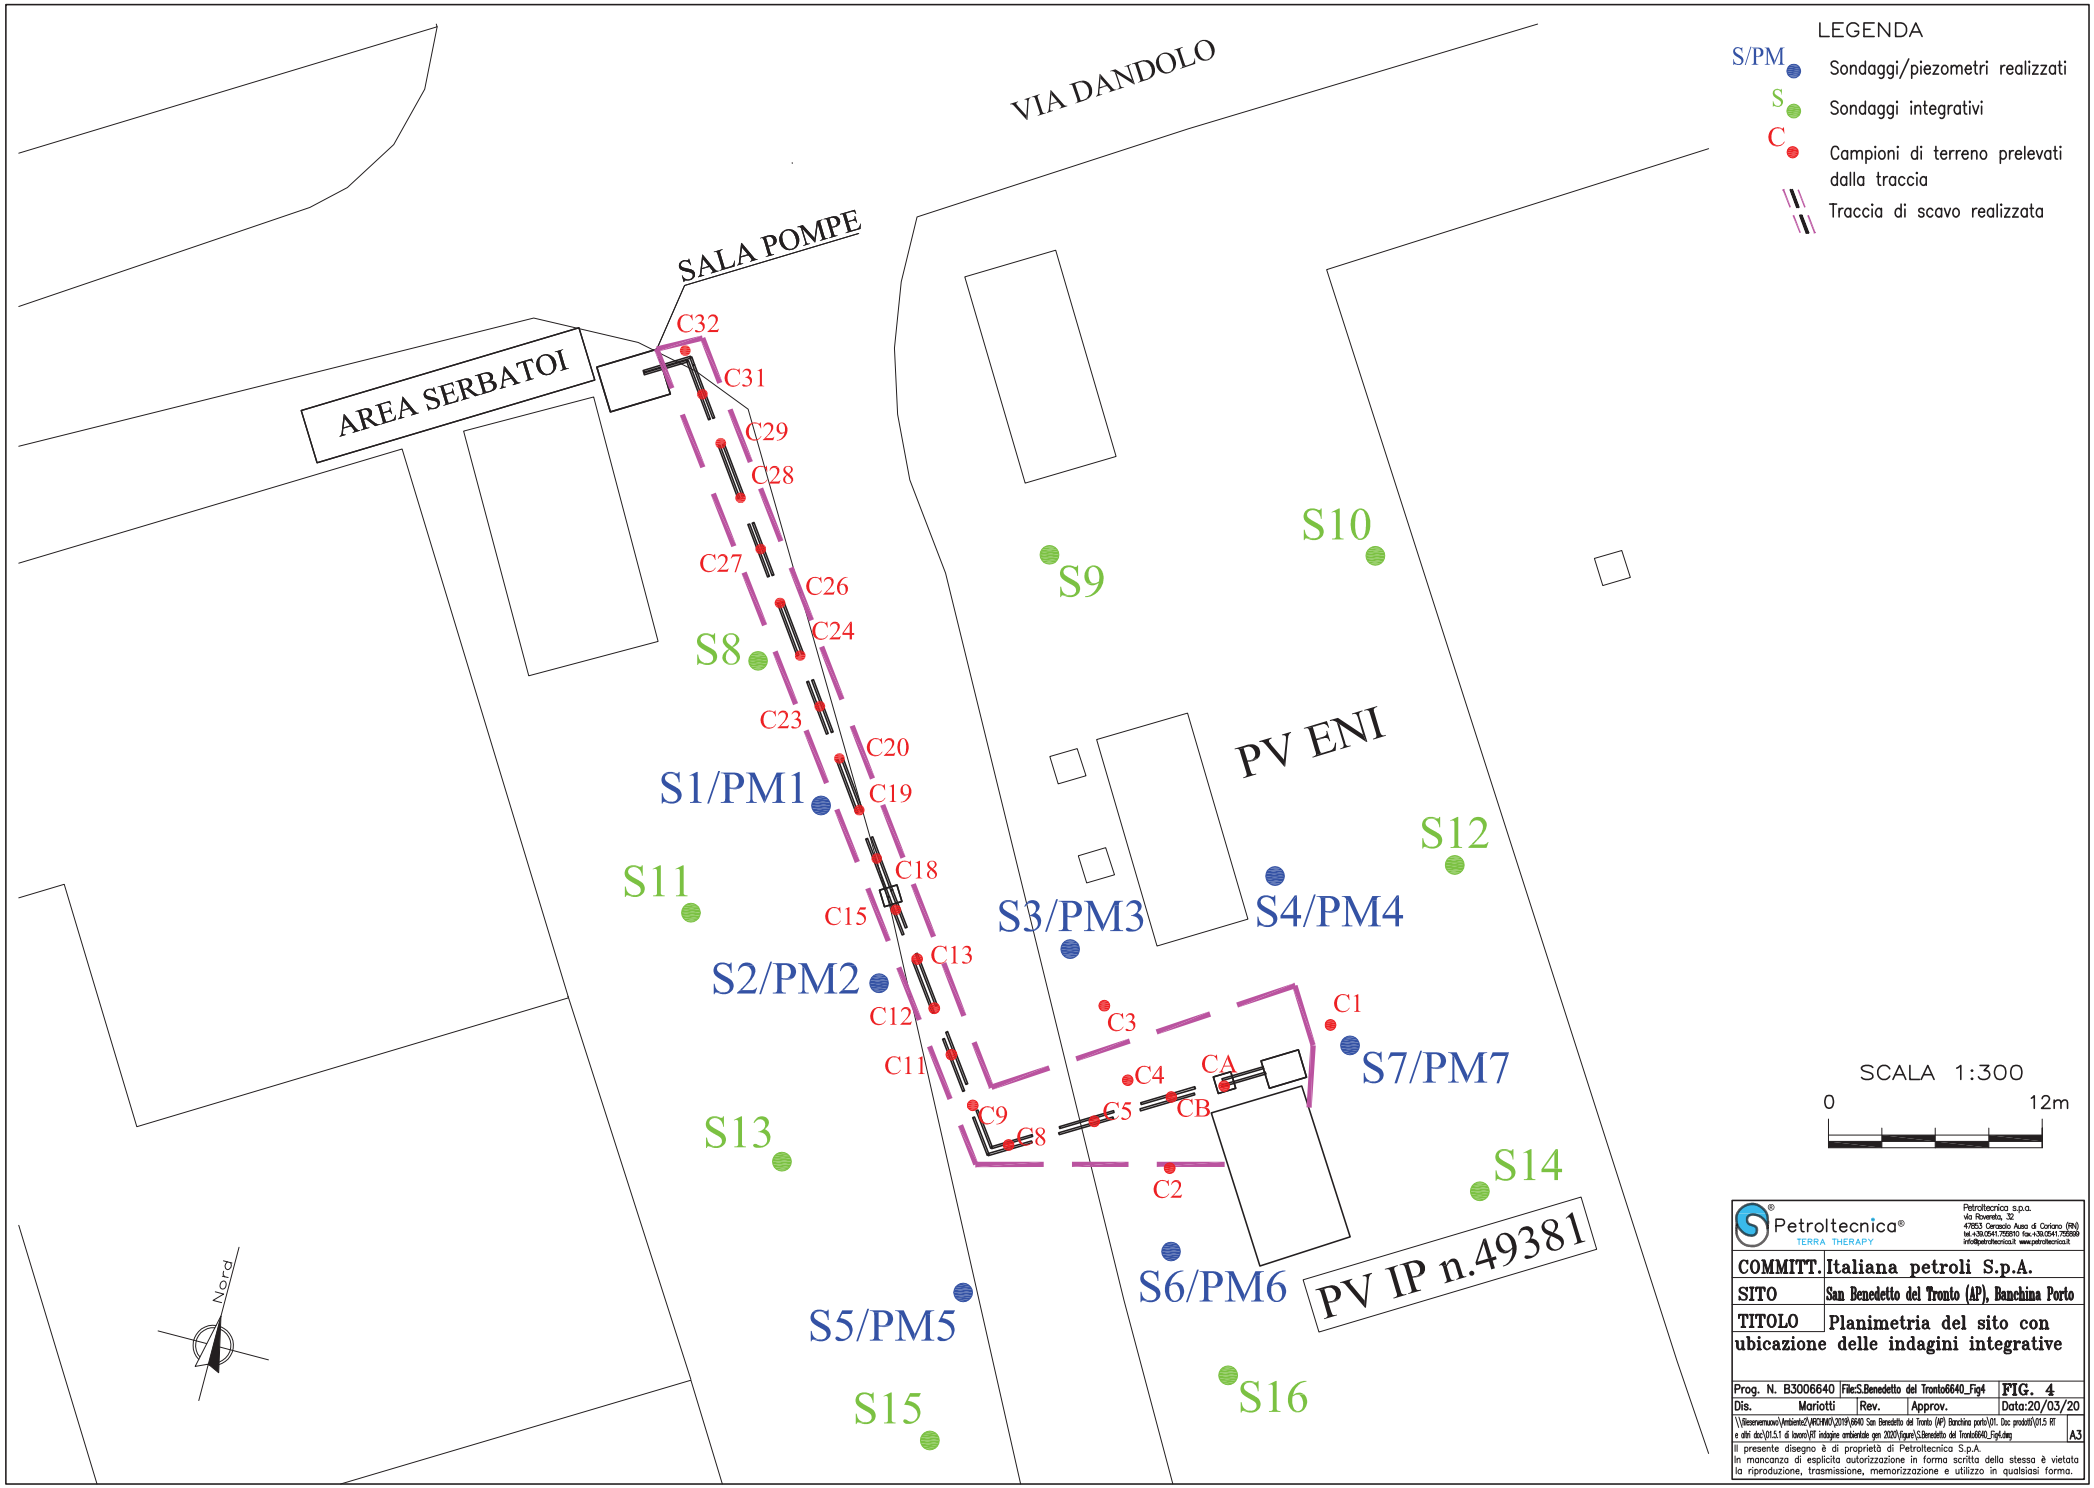
LEGENDA
S/PM Sondaggi/piezometri realizzati
S Sondaggi integrativi
C Campioni di terreno prelevati dalla traccia
Traccia di scavo realizzata
VIA DANDOLO
SALA POMPE
AREA SERBATOI
PV ENI
PV IP n.49381
C32
C31
C29
C28
C27
C26
C24
C23
C20
C19
C18
C15
C13
C12
C11
C9
C8
C5
C4
CA
CB
C3
C2
C1
S1/PM1
S2/PM2
S3/PM3
S4/PM4
S5/PM5
S6/PM6
S7/PM7
S8
S9
S10
S11
S12
S13
S14
S15
S16
Nord
SCALA 1:300
0
12m
Petroltecnica®
TERRA THERAPY
Petroltecnica s.p.a.
via Rovereta, 32
47853 Cerasolo Ausa di Coriano (RN)
tel.+39.0541.759310 fax.+39.0541.759369
info@petroltecnica.it www.petroltecnica.it
COMMITT. Italiana petroli S.p.A.
SITO San Benedetto del Tronto (AP), Banchina Porto
TITOLO Planimetria del sito con ubicazione delle indagini integrative
Prog. N. B3006640
File:S.Benedetto del Tronto6640_Fig4
FIG. 4
Dis. Mariotti
Rev.
Approv.
Data:20/03/20
\\fileservmove\Ambiente2\ARCHIVIO\2019\6640 San Benedetto del Tronto (AP) Banchina porto\01. Doc prodotti\01.5 RT e altri doc\01.5.1 di lavoro\RT indagine ambientale gen 2020\figure\S.Benedetto del Tronto6640_Fig4.dwg
A3
Il presente disegno è di proprietà di Petroltecnica S.p.A.
In mancanza di esplicita autorizzazione in forma scritta della stessa è vietata la riproduzione, trasmissione, memorizzazione e utilizzo in qualsiasi forma.