SOCIETA' DI INGEGNERIA & CONSULENZA
Via Pietro Micca n. 40 - 65015 Montesilvano (PE)
P.I. 02077520688

COMUNE DI PESCARA

FESTA di S.ANDREA

DAL 30 LUGLIO AL 01 AGOSTO 2022

Committente **COMITATO FESTA**

Tecnico Incaricato

PLANIMETRIA
AREA BANCARELLE E FOOD - ALL.2

Scala: 1:1500
Data: LUGLIO 2022
Agg.:

- ADDETTI SICUREZZA
- ADDETTI ANTINCENDIO
- ADDETTI PROTEZIONE CIVILE

LEGENDA	
E	ESTINTORE
	PERCORSO VERSO LUOGO SICURO
	ACCESSO MEZZI DI SOCCORSO
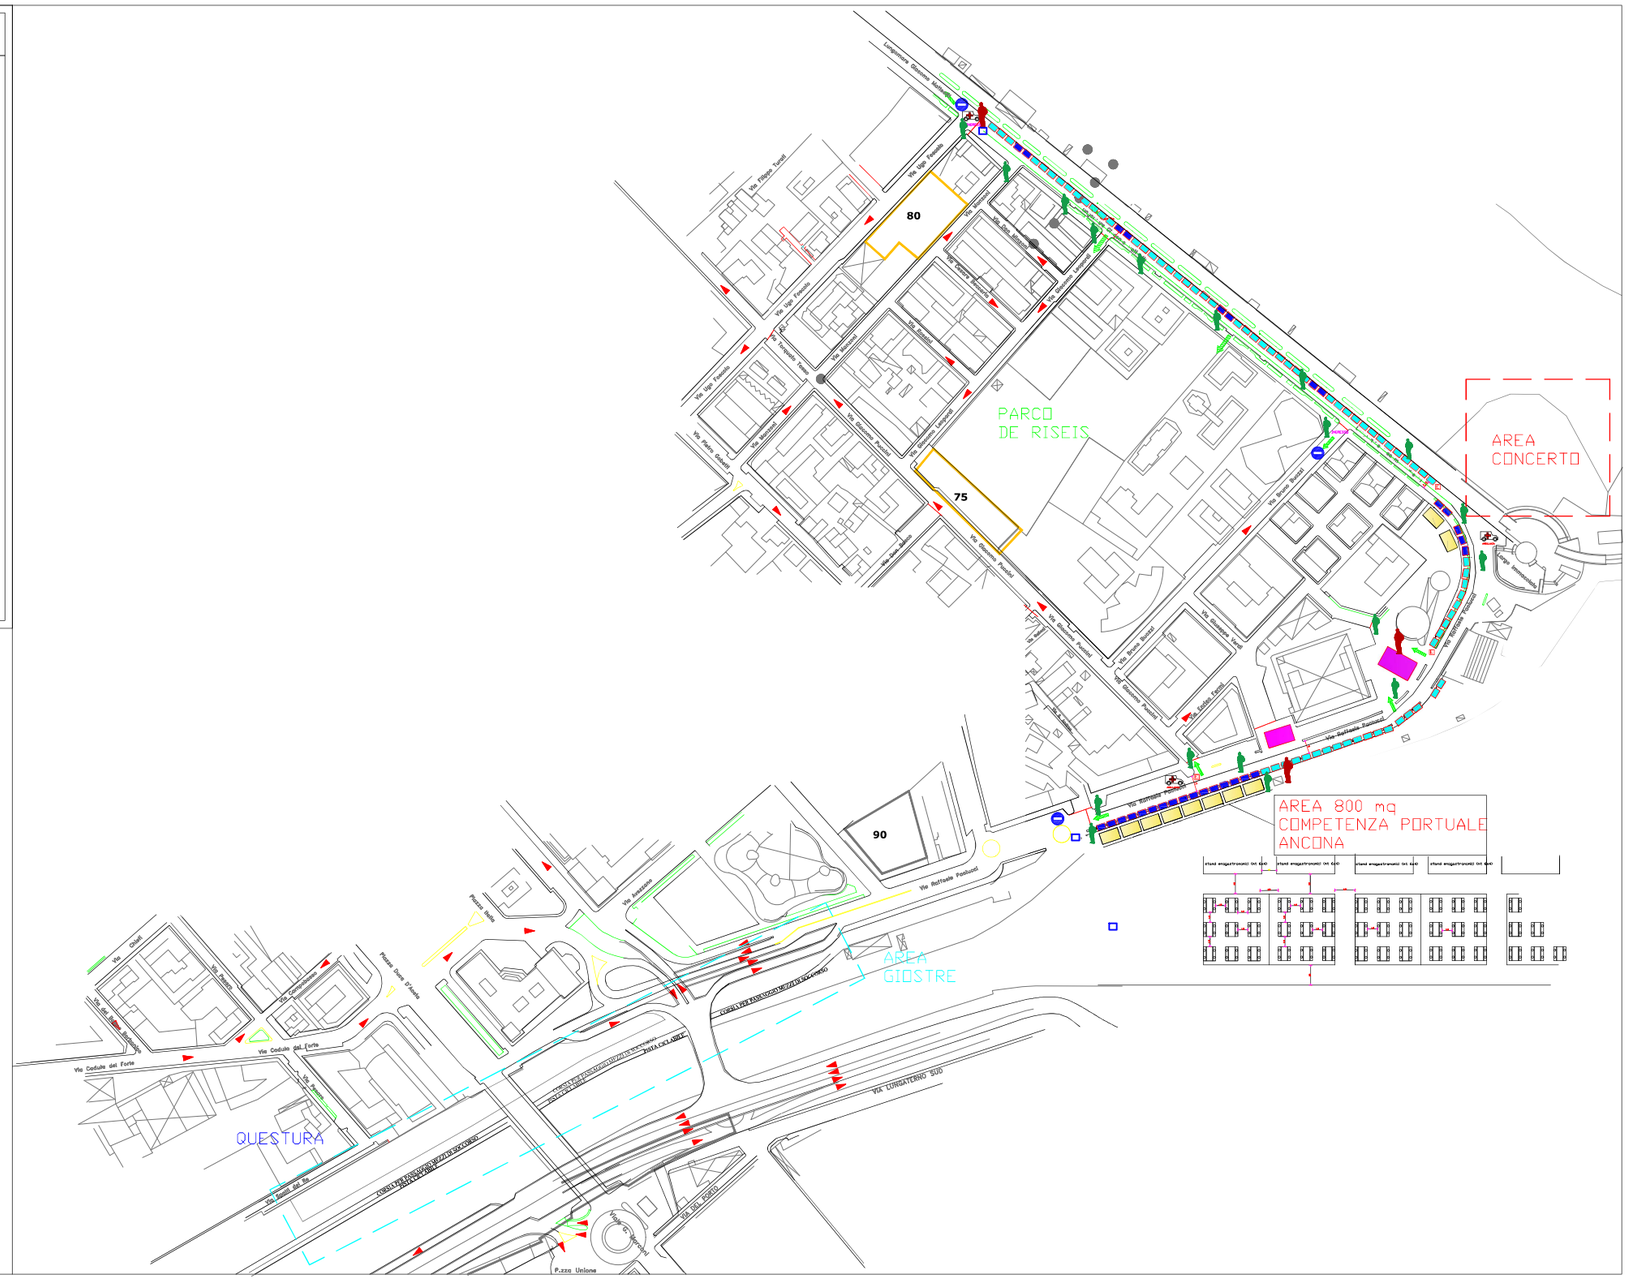
- stand generici (mt 6x4)
- stand enogastronomici (mt 6x4)
- isole con tavoli e sedie (mt 25x14)
- isole food con tavoli e sedie (mt 14x 7)