

STUDIO TECNICO
DI INGEGNERIA
DOTT. ING. FAUSTO FEDE

Via G. Voltattorni n.25 San Benedetto Tr. (AP) - Tel.-Fax 0736/781318 - P. IVA 01364560441

COMUNE DI S. BENEDETTO TR. (AP)

PROGETTO:
Richiesta di autorizzazione alla posa di manufatti e alla realizzazione di una rete di scarico fognario presso la darsena turistica



DITTA:
LEGA NAVALE ITALIANA
Sez. di San Benedetto del Tronto
Via Delle Tamerici n. 5
63074 - San Benedetto Tr. (AP)

ELABORATO:
STATO MODIFICATO - Pianta (Particolare A)

tavola N.: rif: scala: data:

IL TECNICO
D. GRILLO
DOTT. ING. FAUSTO FEDE
N. 704 DELL'ALBO PROF.
DELLA PROVINCIA DI ASCOLI PICENO

IL COMMITTENTE
Dot.ssa Adele Mattioli

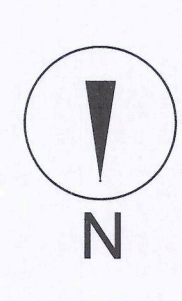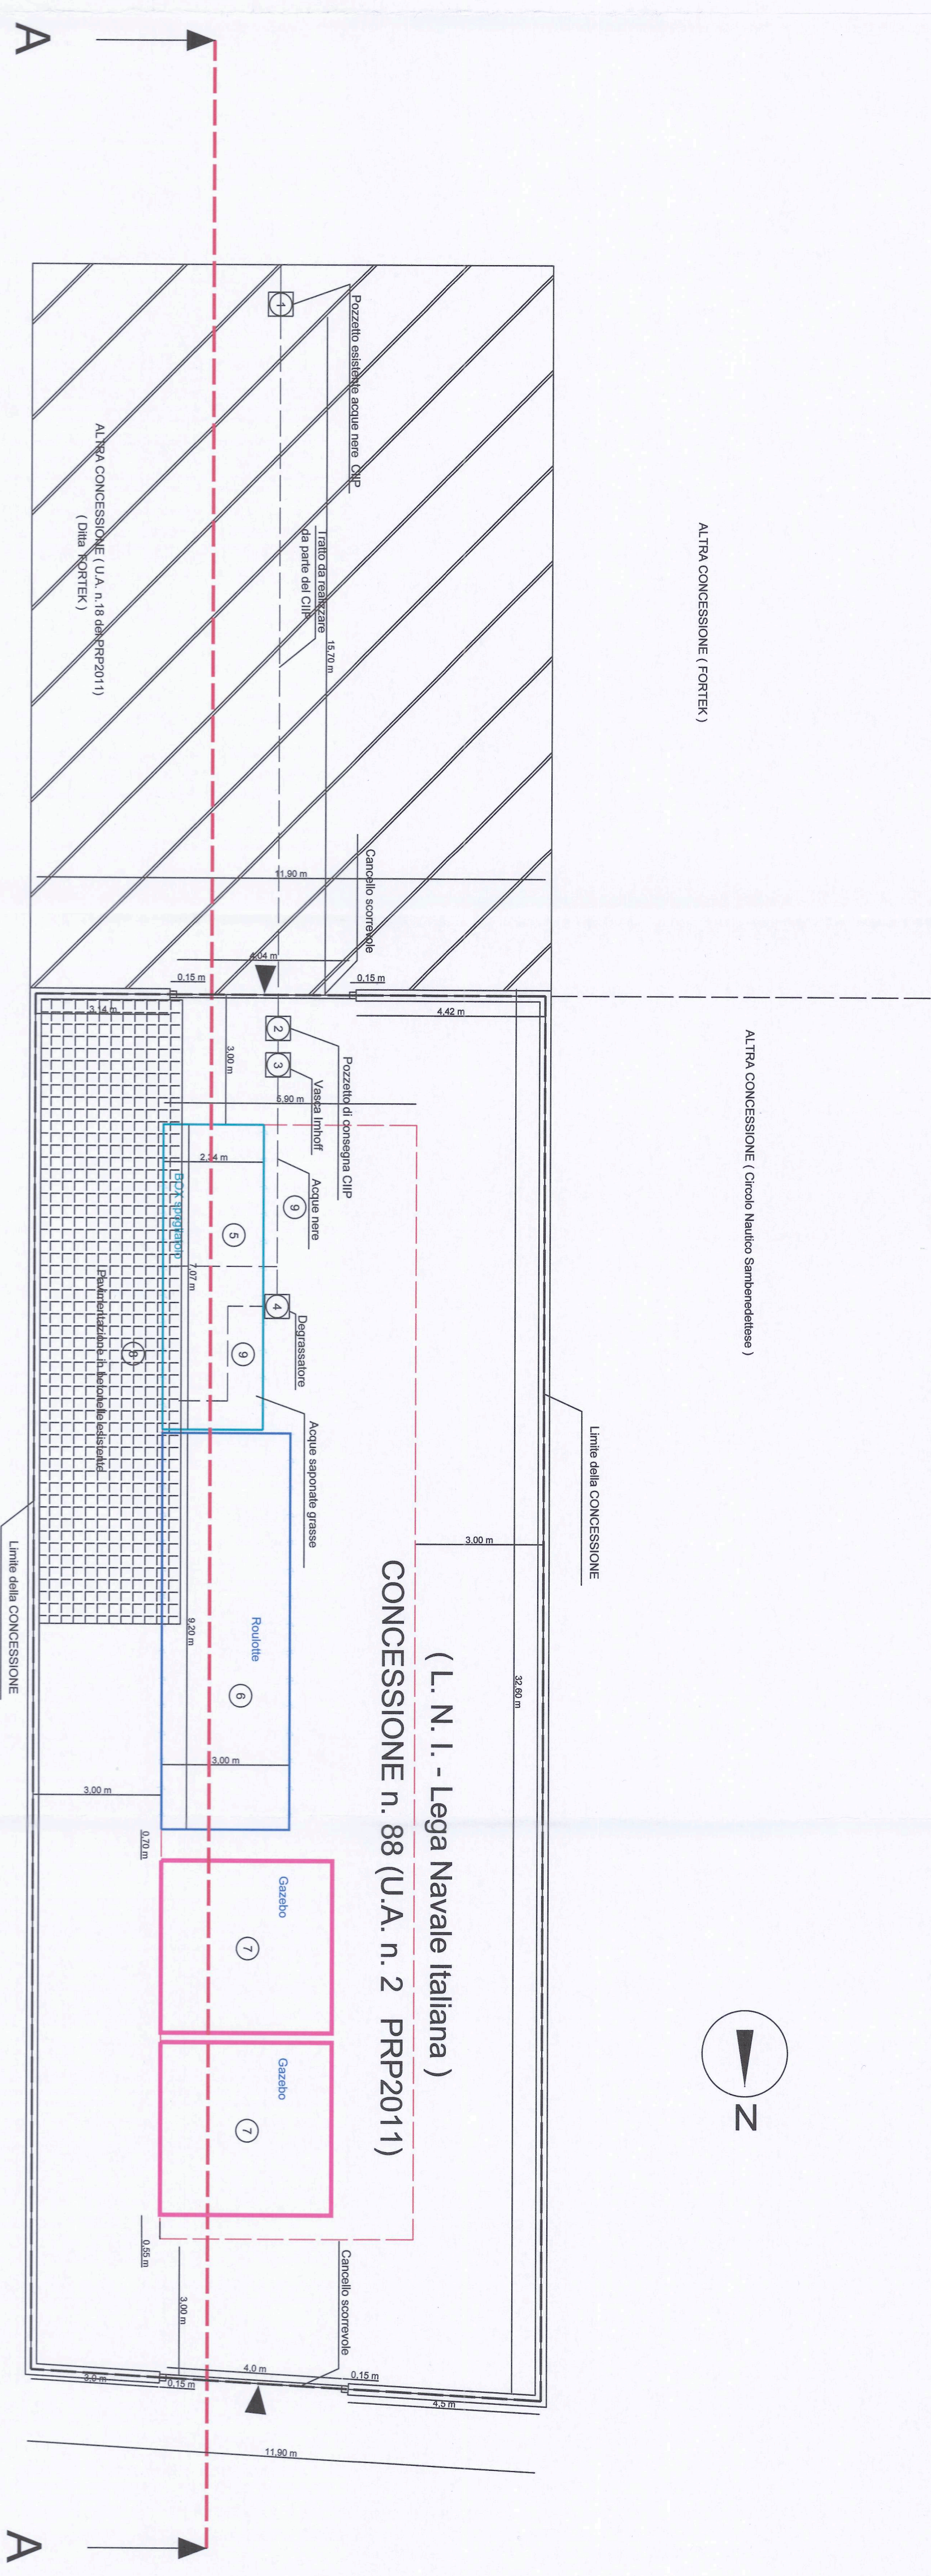

(L. N. I. - Lega Navale Italiana)
CONCESSIONE n. 88 (U.A. n. 2 PRP2011)

PARTICOLARE A

ORDINE DEGLI INGEGNERI
DOTT. ING. FAUSTO FEDE
N. 704 DELL'ALBO PROF.
DELLA PROVINCIA DI ASCOLI PICENO

LEGENDA

1	Pozzetto esistente fognatura comunale	7	Gazebio dim. 4,0 m x 4,0 m
2	Pozzetto di consegna C/FP	8	Pavimentazione in betonelle esistente (14,45 m x 3,30 m)
3	Vasca Imhoff	9	Tubazione in PE
4	Degrassatore		Area oggetto degli interventi esterna alla concessione n. 88 della Lega Navale Italiana
5	Box spogliatoio		Perimetro utilizzabile per posizionamento manufatti
6	Roulotte		Perimetro Concessione L. N. I.
			Pavimentazione in betonelle