COMUNE di ORTONA

Provincia di Chieti

Studio tecnico Geometra CARACENI Tommaso

Via Perez, 28 - 66026 Ortona (Ch) - P.iva 01719290692
mail: studiocaracenitommaso@gmail.com pec. tommaso.claudio.caraceni@geopec.it
tel./fax 085.9065100 - mobile 329.3017555

Tavola: **Unica**

Cod. prog. : 0003/2022

TITOLO: Grafico allegato alla richiesta di apposizione di una pesa a ponte ed annesso box, prefabbricati nell'area in Concessione Demaniale n. 04/19 anno 2020 rep. 1665 , sulla banchina di nord Commerciale del Porto di ORTONA ai sensi dell'art. 24 del C.d.N.

COMMITTENTE: F.lli NERVEGNA Autotrasporti Impresa Portuale
C.da S. Elena - 66026 ORTONA. P. iva 00609340690.

OGGETTO: STRALCIO CARTOGRAFICO IGM, PRP, CATASTALE, PLANIMETRIA GENERALE E PARTICOLARE, SEZIONE, DOCUMENTAZIONE FOTOGRAFICA.

Il Progettista:

Geom. CARACENI Tommaso

Timbro e Firma

E' severamente vietato riprodurre con qualsiasi mezzo il presente elaborato o parte di esso, senza l'autorizzazione dell'autore. Ogni accertata violazione sui diritti d'autore sarà perseguita ai sensi della vigente normativa in materia.

SPAZIO RISERVATO ALL'ENTE

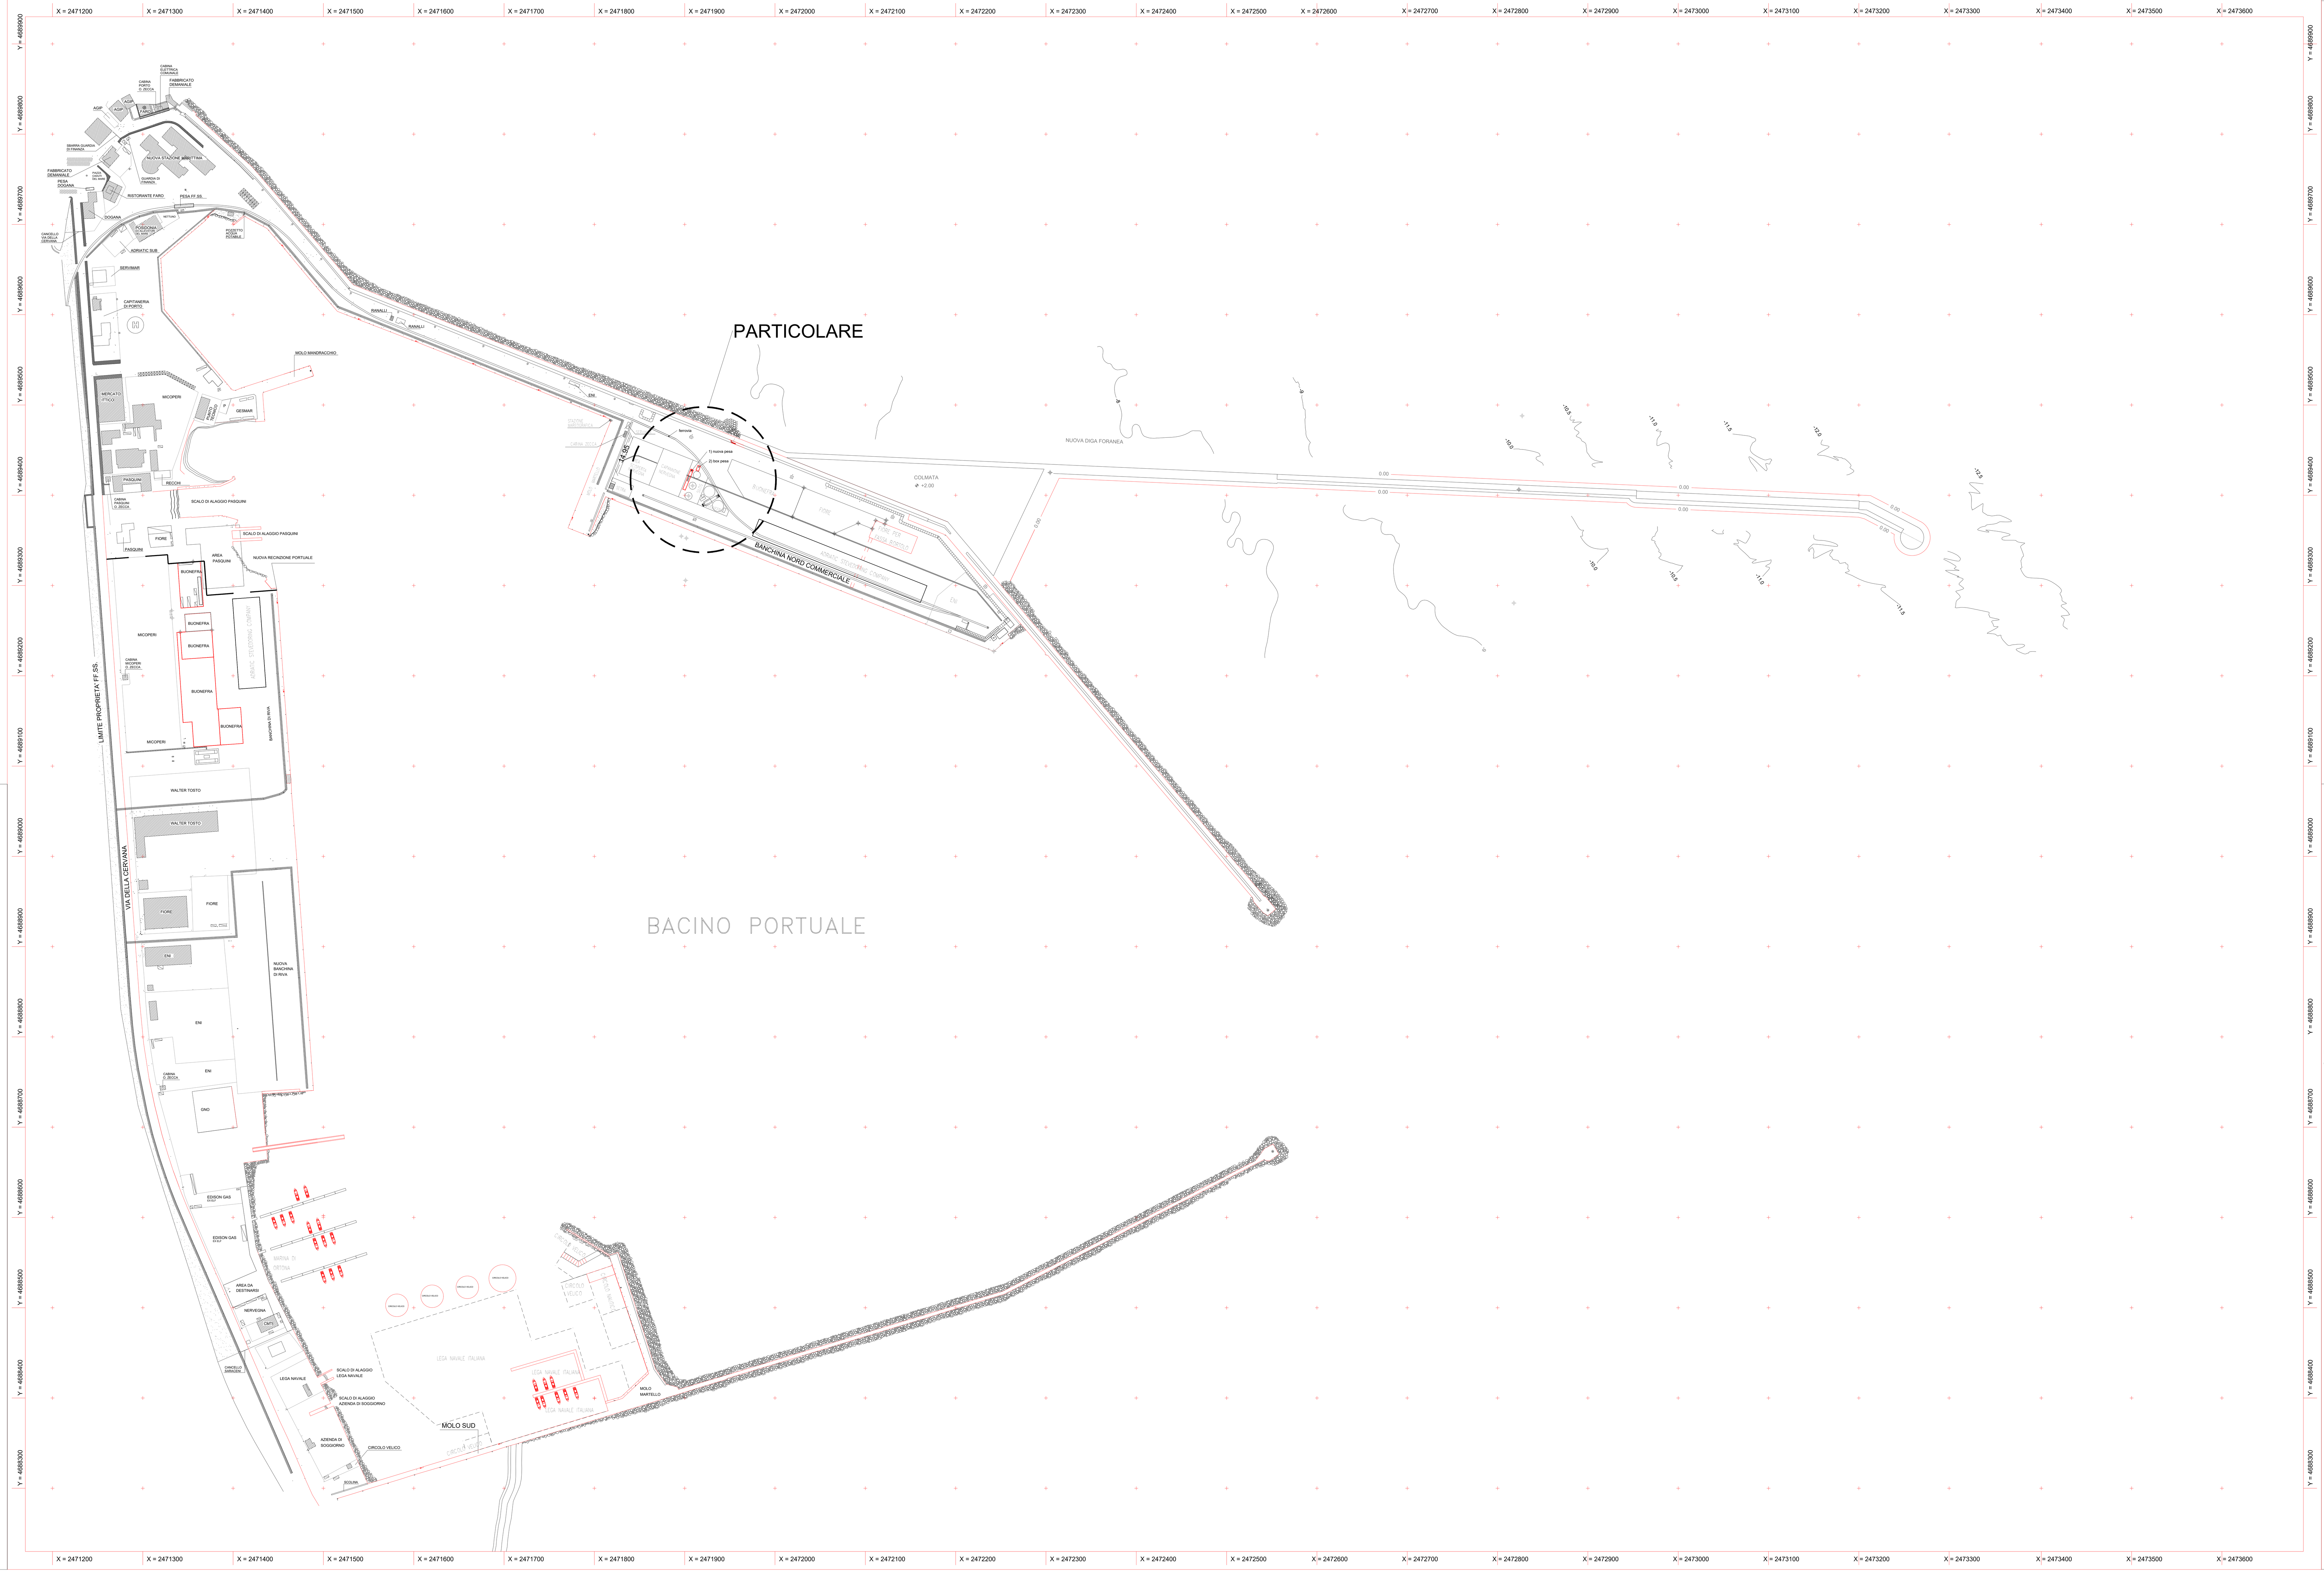

STRALCIO CATASTALE

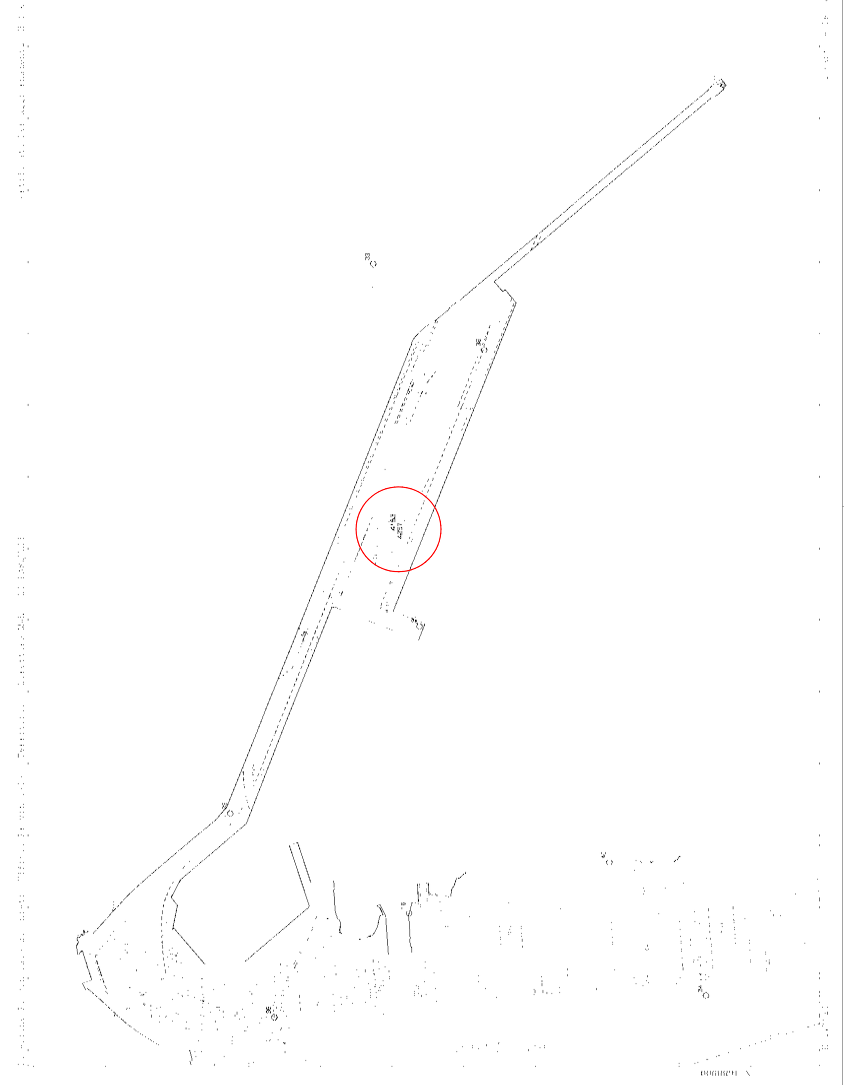

STRALCIO PRG ADOTTATO

STRALCIO IGM FG. 141

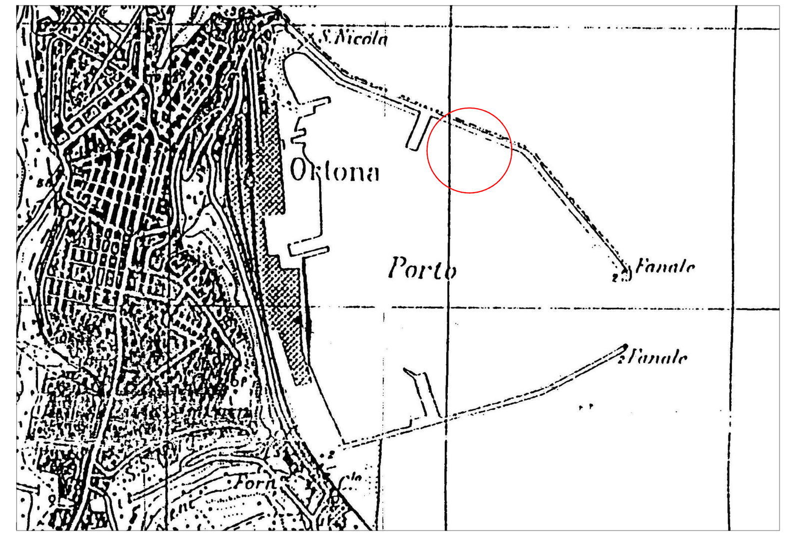

PRP CONSORZIO ASI VAL PESCARA

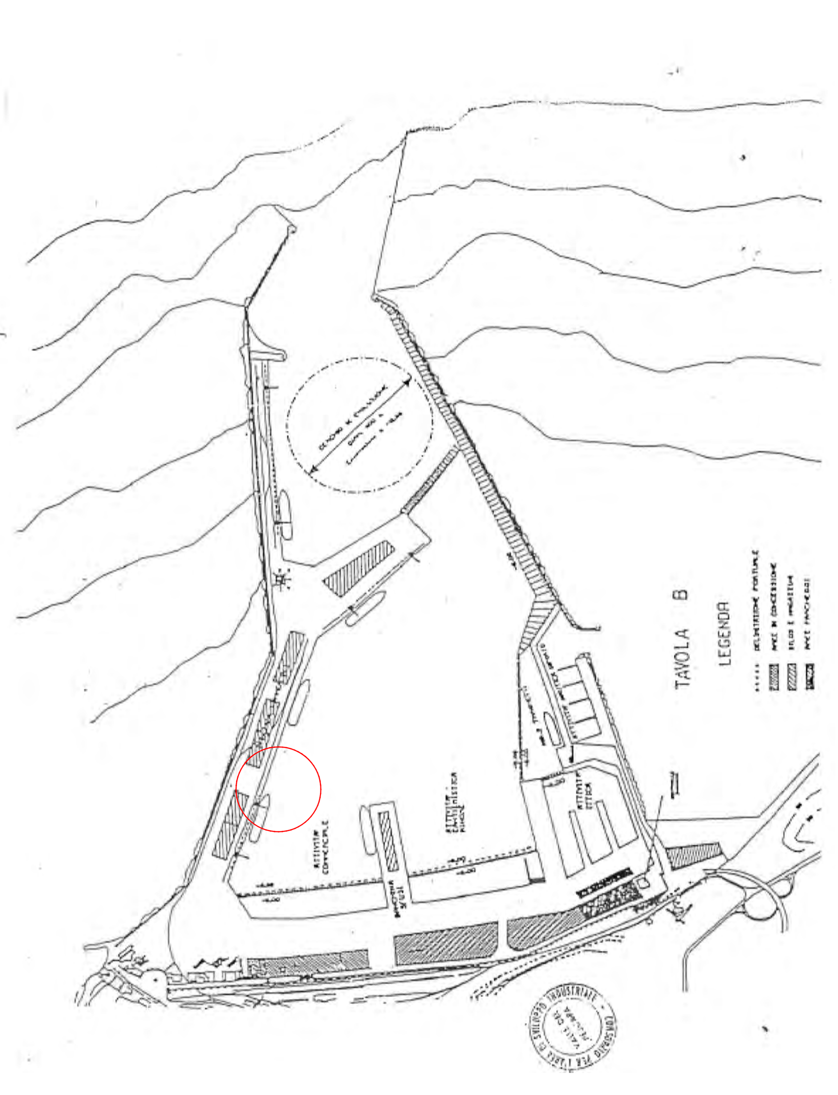

PRP VIGENTE

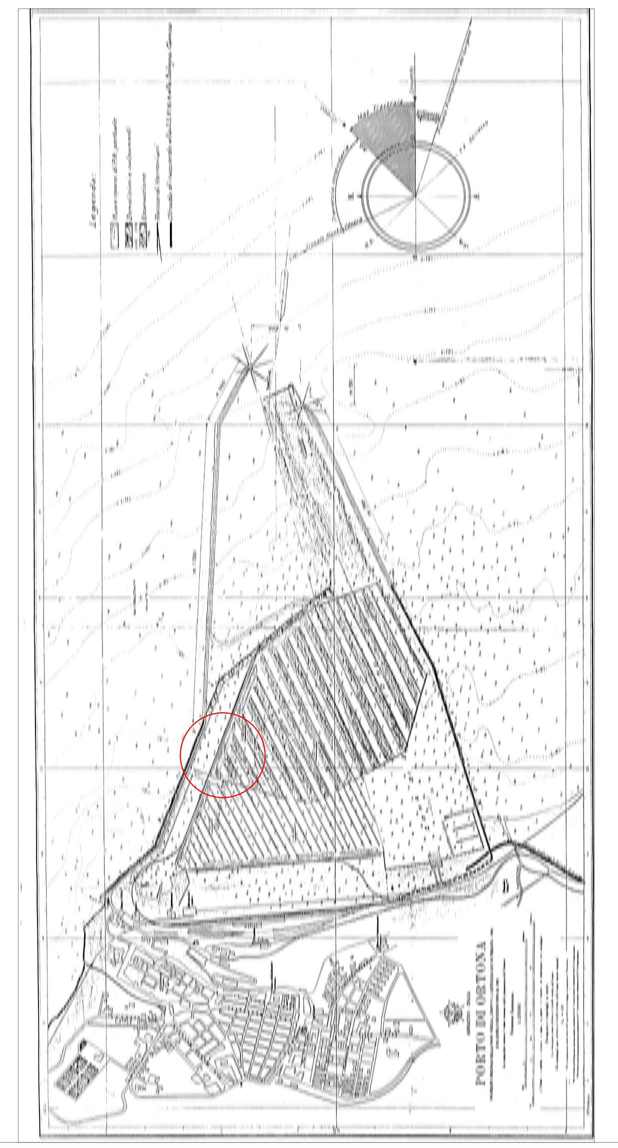

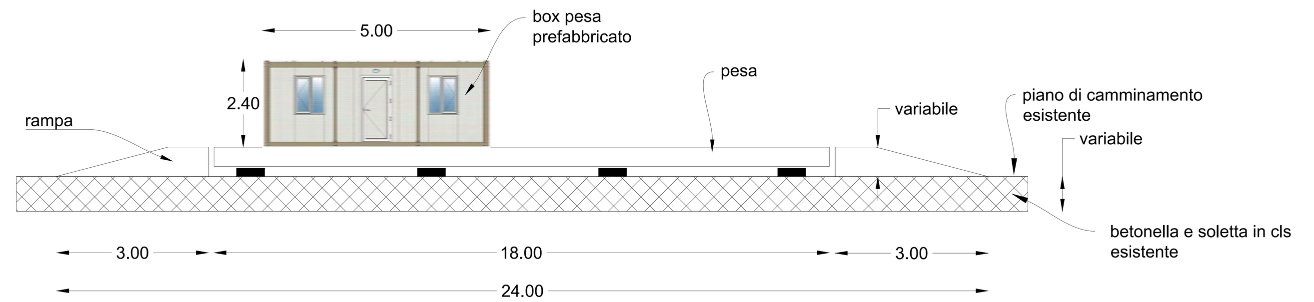

SEZIONE TIPO

Stralcio Satellitare SID

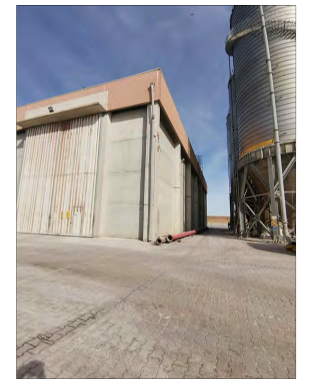

DOCUMENTAZIONE FOTOGRAFICA

PLANIMETRIA ALLEGATA ALLA PRATICA ART. 24 COD. DELLA NAVIGAZIONE C.D. n° 04/19 anno 2020
SOC. F.LLI NERVEGNA AUTOTRASPORTI S.R.L.
INSTALLAZIONE DI UNA PESA A PONTE E BOX.

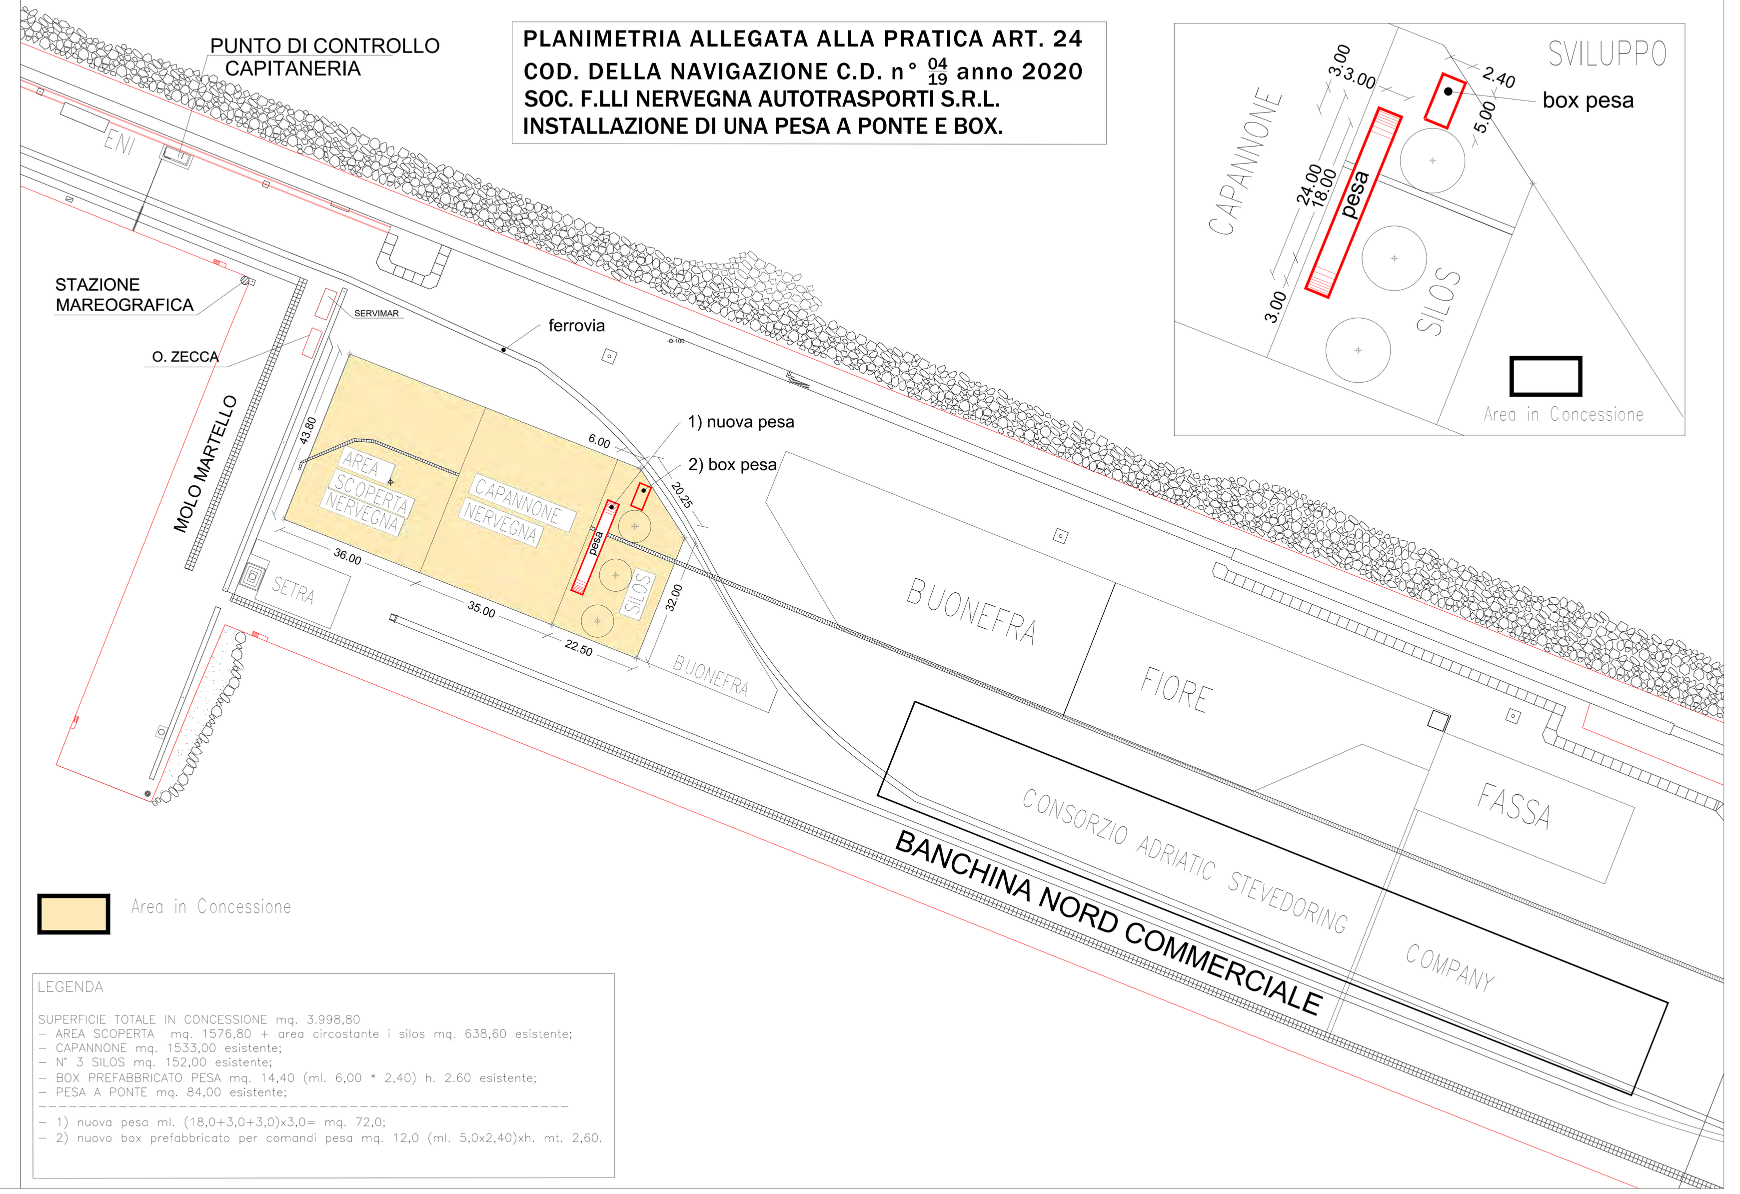

LEGENDA

SUPERFICIE TOTALE IN CONCESSIONE mq. 3.998,80
- AREA SCOPERTA mq. 1576,80 + area circostante i silos mq. 638,60 esistente;
- CAPANNONE mq. 1533,00 esistente;
- N° 3 SILOS mq. 152,00 esistente;
- BOX PREFABBRICATO PESA mq. 14,40 (ml. 6,00 * 2,40) h. 2.60 esistente;
- PESA A PONTE mq. 84,00 esistente;

- 1) nuova pesa ml. (18,0+3,0+3,0)x3,0= mq. 72,0;
- 2) nuovo box prefabbricato per comandi pesa mq. 12,0 (ml. 5,0x2,40)xh. mt. 2,60.