



# COMUNE di ORTONA

Provincia di Chieti



**Studio tecnico Geometra CARACENI Tommaso**

Via Penz, 28 - 66026 Ortona (Ch) - P.iva 01719290692  
mail: studiogeometricoortona@gmail.com pec: tommaso.claudio.caraceni@geopec.it  
tel/fax: 085.9085100 - mobile 328.3017565

Tavola:

2

rev.1

Cod. prog.: 0010/2022

**TITOLO:** Grafico allegato alla richiesta di apposizione di una pesa a ponte ed annesso box, prefabbricati nell'area in Concessione Demaniale n. 04/19 anno 2020 rep. 1665 , sulla banchina di nord Commerciale del Porto di ORTONA ai sensi dell'art. 24 del C.d.N.

**COMMITTENTE:** F.LII NERVEGNA Autotrasporti Impresa Portuale  
C.da S. Elena - 66026 ORTONA. P. iva 00609340690.

**OGGETTO:** PLANIMETRIA GENERALE E PARTICOLARE.  
SCHEMA PESA E ANNESSO BOX PREFABBRICATO.

Il Progettista:


Geom. CARACENI Tommaso

Timbro e Firma

E' severamente vietato riprodurre con qualsiasi mezzo il presente elaborato o parte di esso, senza l'autorizzazione dell'autore. Ogni accertata violazione sui diritti d'autore sarà perseguita ai sensi della vigente normativa in materia.

SPAZIO RISERVATO ALL'ENTE

**PLANIMETRIA ALLEGATA ALLA PRATICA ART. 24  
COD. DELLA NAVIGAZIONE C.D. n° 04/19 anno 2020  
SOC. F.LLI NERVEGNA AUTOTRASPORTI S.R.L.  
INSTALLAZIONE DI UNA PESA A PONTE E BOX.**

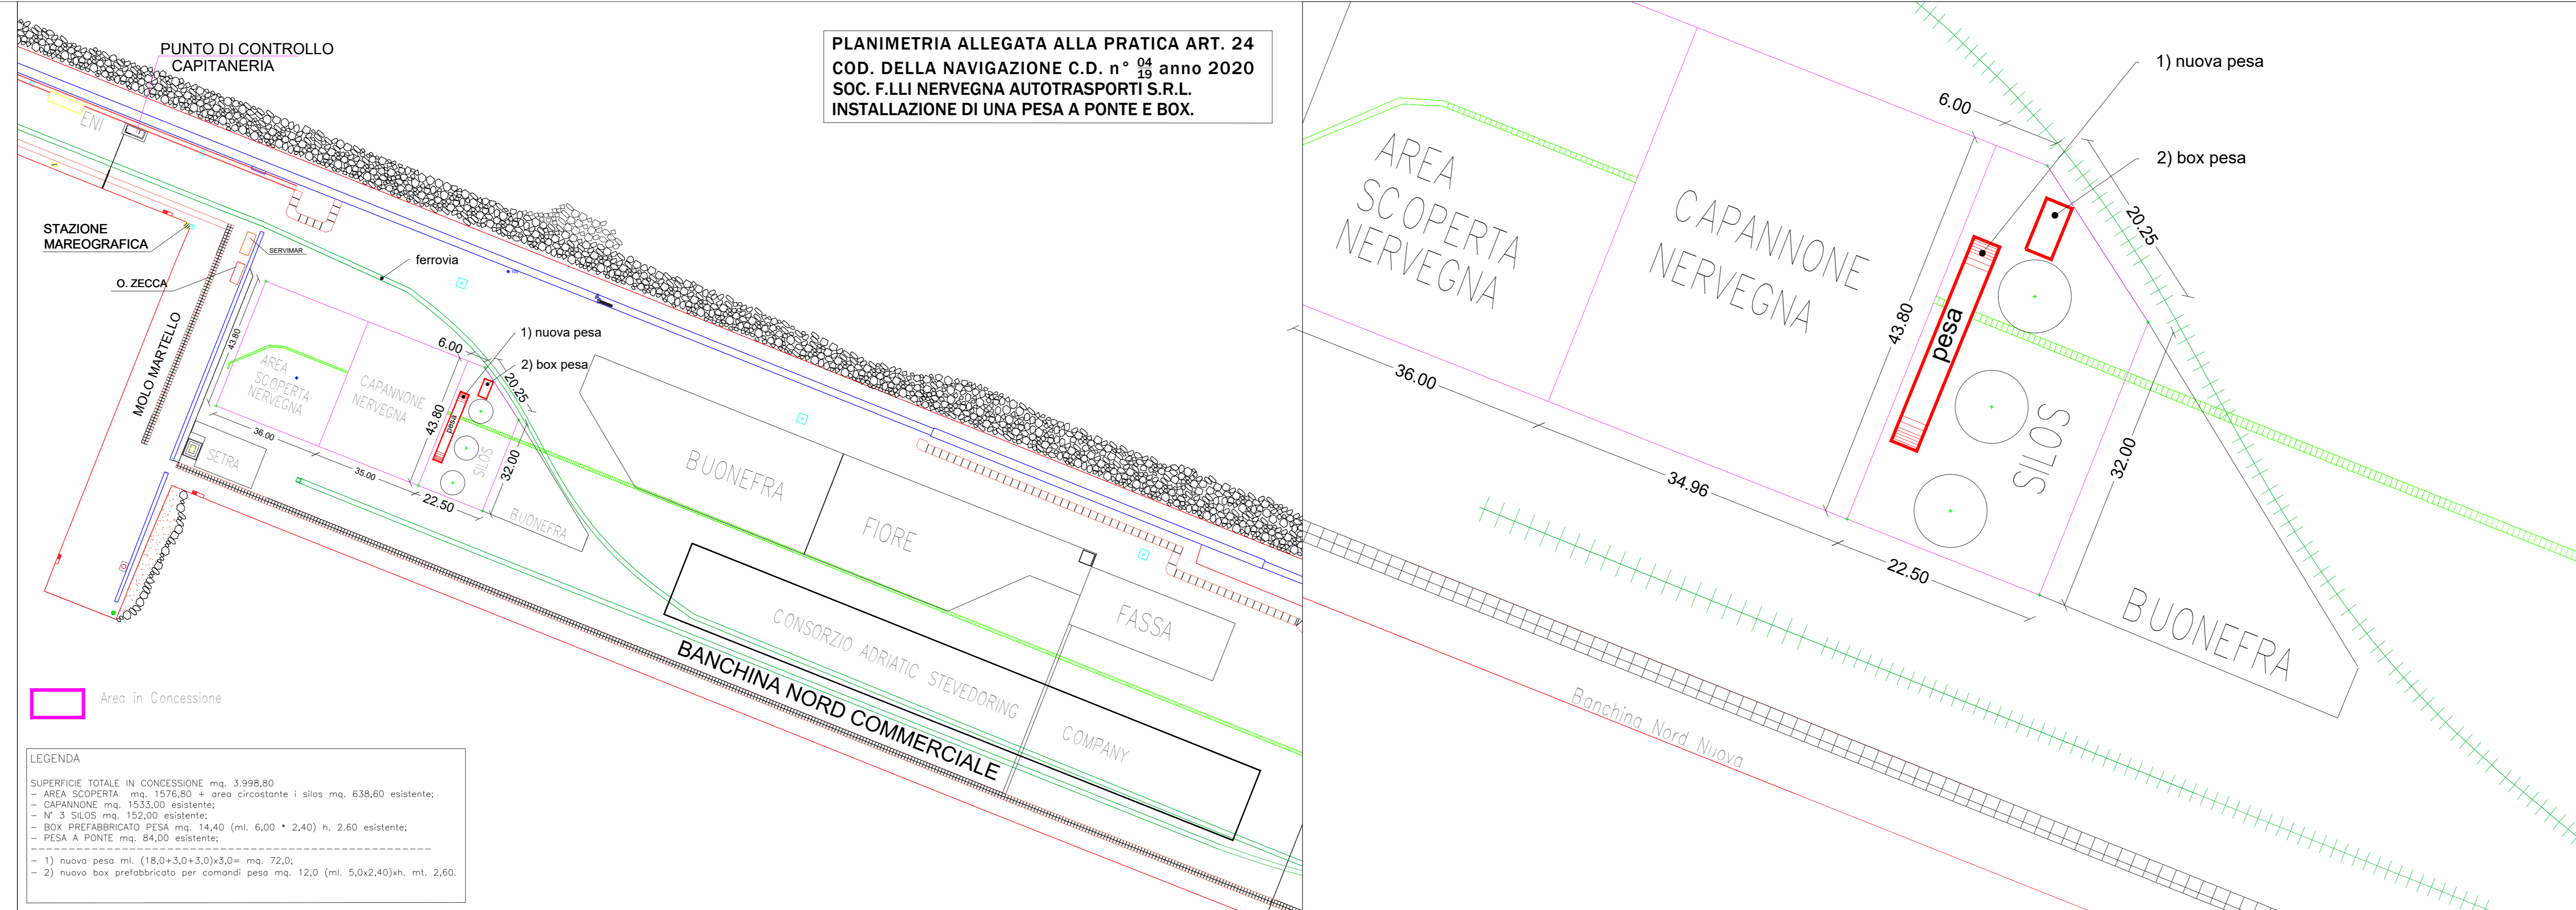

Area in Concessione

LEGENDA

- SUPERFICIE TOTALE IN CONCESSIONE mq. 3.998,80
  - AREA SCOPERTA mq. 1576,80 + area circostante i silos mq. 638,60 esistente;
  - CAPANNONE mq. 1533,00 esistente;
  - N° 3 SILOS mq. 152,00 esistente;
  - BOX PREFABBRICATO PESA mq. 14,40 (ml. 6,00 x 2,40) h. 2,60 esistente;
  - PESA A PONTE mq. 84,00 esistente;
- 1) nuova pesa ml. (18,0+3,0+3,0) x 3,0 = mq. 72,0;
  - 2) nuovo box prefabbricato per comandi pesa mq. 12,0 (ml. 5,0x2,40)xh. mt. 2,60.

